


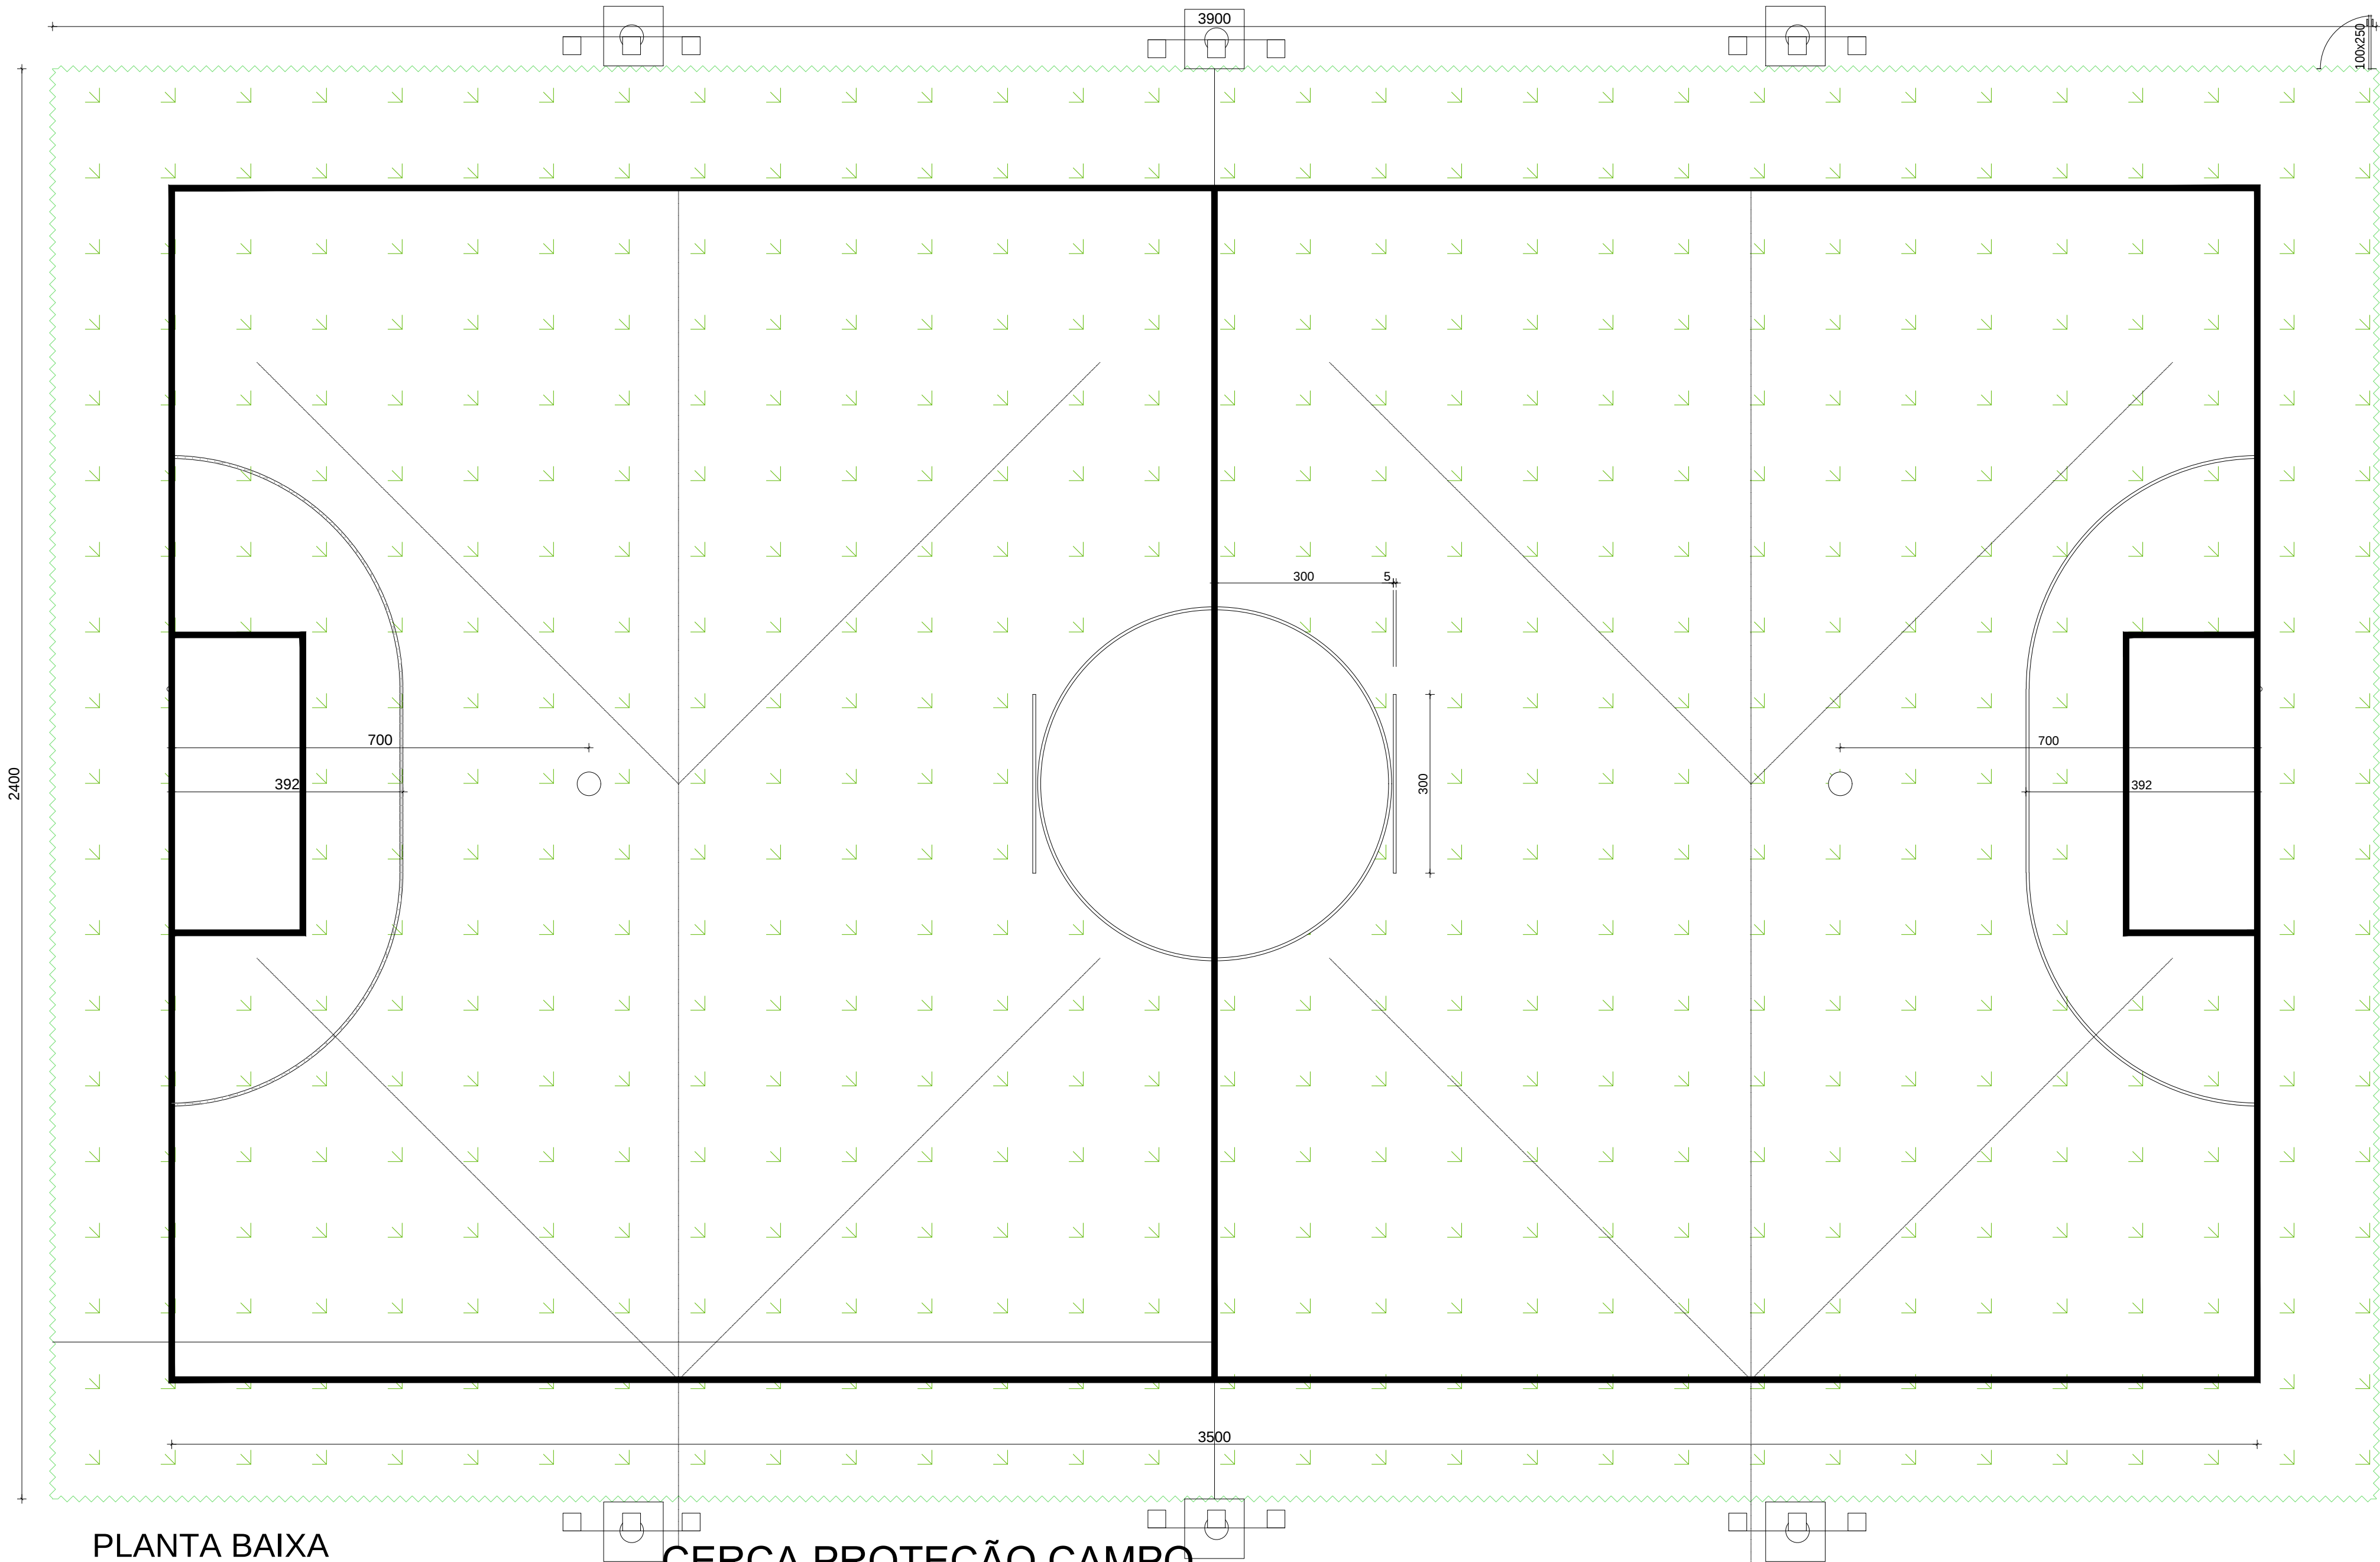

PLANTA BAIXA
ESCALA 1:75

CERCA PROTEÇÃO CAMPO

TÍTULO		PROJETO ARQUITETÔNICO	
CREA:			
ASSOCIAÇÃO DOS MUNICÍPIOS DA MICRORREGIÃO DO VALE DO PARANAÍBA			
AV. ANTÔNIO THOMAZ FERREIRA REZENDE, 3180 - TELEFAX (0xx34)3213.2433 DISTRITO INDUSTRIAL - CEP. 38.402-349 - UBERLÂNDIA - MINAS GERAIS E-mail: amvap@amvapmg.org.br - Home Page: www.amvapmg.org.br CREA - 10.595			
PROJETO PARA: CONSTRUÇÃO DE INFRAESTRUTURA E URBANIZAÇÃO DO LAGO DO BEM VIVER		ÁREA: (m²)	
LOCAL: AV. CINCO, AV. DOZE E AV. VINTE - SETOR LIBERDADE - ARAPORÁ - MG		CONFORME PR-01-01 PROJETO IMPLANTAÇÃO	
PROP: PREFEITURA MUNICIPAL DE ARAPORÁ - MG		Processo nº:	
ASSINATURAS: Prefeitura Municipal de Araporá - MG		ART. nº:	
Projeto - AMVAP Assoc. Munic. Mic. V. do Paranaíba Engenheiro Civil - JOICE ROBERTA RIBEIRO CREA: 104978 / D - MG. CREA AMVAP: 10.595 / D - MG.		Data: SETEMBRO DE 2018	
Folha: 01 / 01		Desenho: AMVAP	
CONTEÚDO: PROJETO ARQUITETÔNICO - CAMPO SOCIETY - PLANTA BAIXA - DETALHES		Escala: INDICADAS	
ARQUITETURA		ESCALA DE PLOTAGEM	
JOICE		CONFIGURAÇÃO DAS PENAS	
		RED: YELLOW: GREEN: CYAN: BLUE: MAGENTA: WHITE: 11: 15: 20: 25:	
		0.15: 0.20: 0.25: 0.30: 0.40: 0.60: 0.10: 0.10: 0.15: 0.10: 0.10:	