



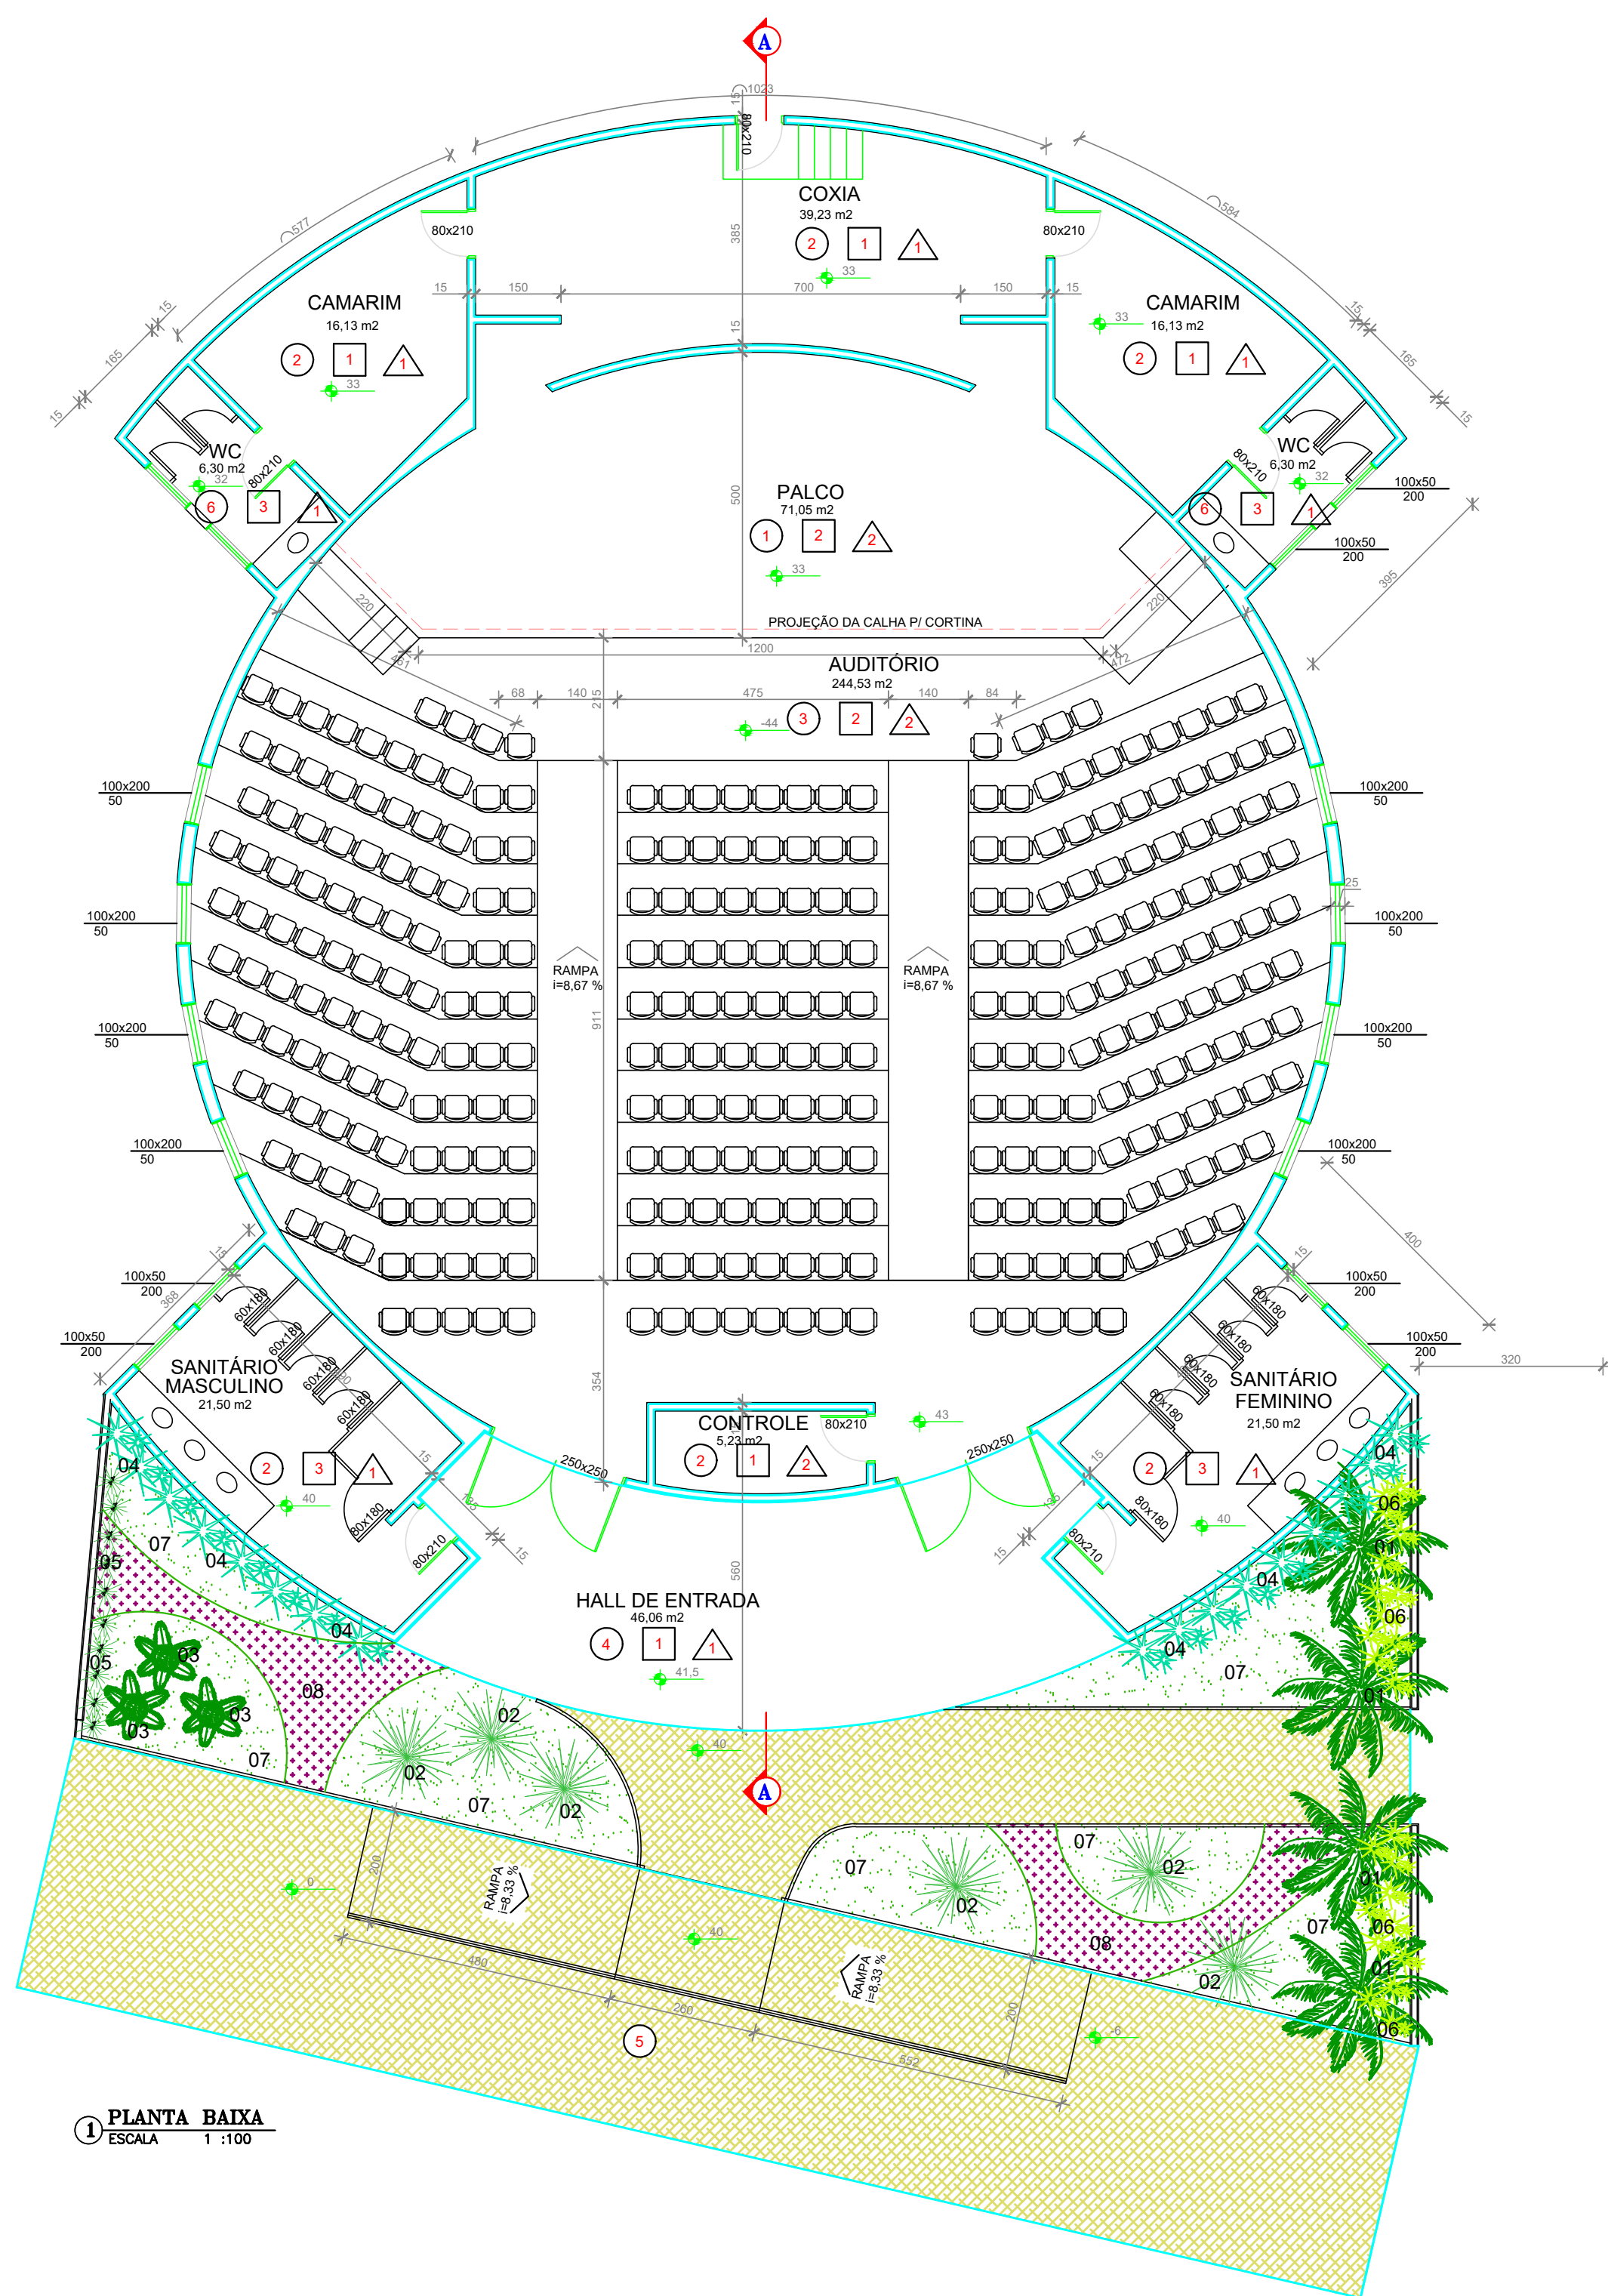


1 PLANTA BAIXA  
ESCALA 1:100

| LISTA DE ESPÉCIES VEGETAIS |        |                            |                             |
|----------------------------|--------|----------------------------|-----------------------------|
| COD                        | QUANT  | NOME POPULAR / PORTE       | NOME CIENTÍFICO             |
| 01                         | 3,00   | PALMEIRA RABO-DE-SAPOSA 4M | Wodietia bifurcata          |
| 02                         | 6,00   | DASILIRO SEM ESPINHO 1M    | Dasiliro quadrangulatum     |
| 03                         | 3,00   | OTICA 0,8M                 | Cycas revoluta              |
| 04                         | 40,00  | NEOMARICA AZUL 0,7M        | Neomartia caerulea          |
| 05                         | 30,00  | MOREIA BRANCA 0,4M         | Dietes iridoides            |
| 06                         | 10,00  | PLEOMELE REFLEXA 1,8M      | Pleomele reflexa            |
| 07                         | 62,00  | GRAMA ESMERALDA            | Zoiza japonica              |
| 08                         | 900,00 | ALTERNANTERA RUBY 0,3 m    | Alternanthera ficoidea ruby |


| LEGENDA DE ACABAMENTOS                                             |                                              |                                                               |
|--------------------------------------------------------------------|----------------------------------------------|---------------------------------------------------------------|
| PISO                                                               | PAREDE                                       | TETO                                                          |
| 1- PISO DURAFLOOR LINHA NATURE                                     | 1- TINTA PVA NA COR BRANCO NEVE SOBRE REBOCO | 1- TINTA PVA NA COR BRANCO NEVE SOBRE REBOCO                  |
| 2- PISO COM PORCELANATO 60X60CM ACAB. ACETINADO CINZA CLARO, EXTRA | 2- DURAFLOOR LINHA NATURE                    | 2- DURAFLOOR LINHA NATURE                                     |
| 3- CARPETE BEALIEU ALTO TRAFEGO ASTRAL ANTRON                      | 3- CERÂMICA 20X20 NA COR BRANCO (EXISTENTE)  | 3- FORRO ACÚSTICO HUNTER DOUGLAS LINHA ELECTRA LAY - R 655625 |
| 4- PISO EM GRANITO BRANCO SENSOM LEVIGADO ESPESURA 2CM             |                                              |                                                               |
| 5- PISO EM PEDRA PORTUGUESA BRANCA ACABADO SOBRE BASE DE AREIA     |                                              |                                                               |
| 6- PISO CERÂMICO BRANCO A SER MANTIDO                              |                                              |                                                               |

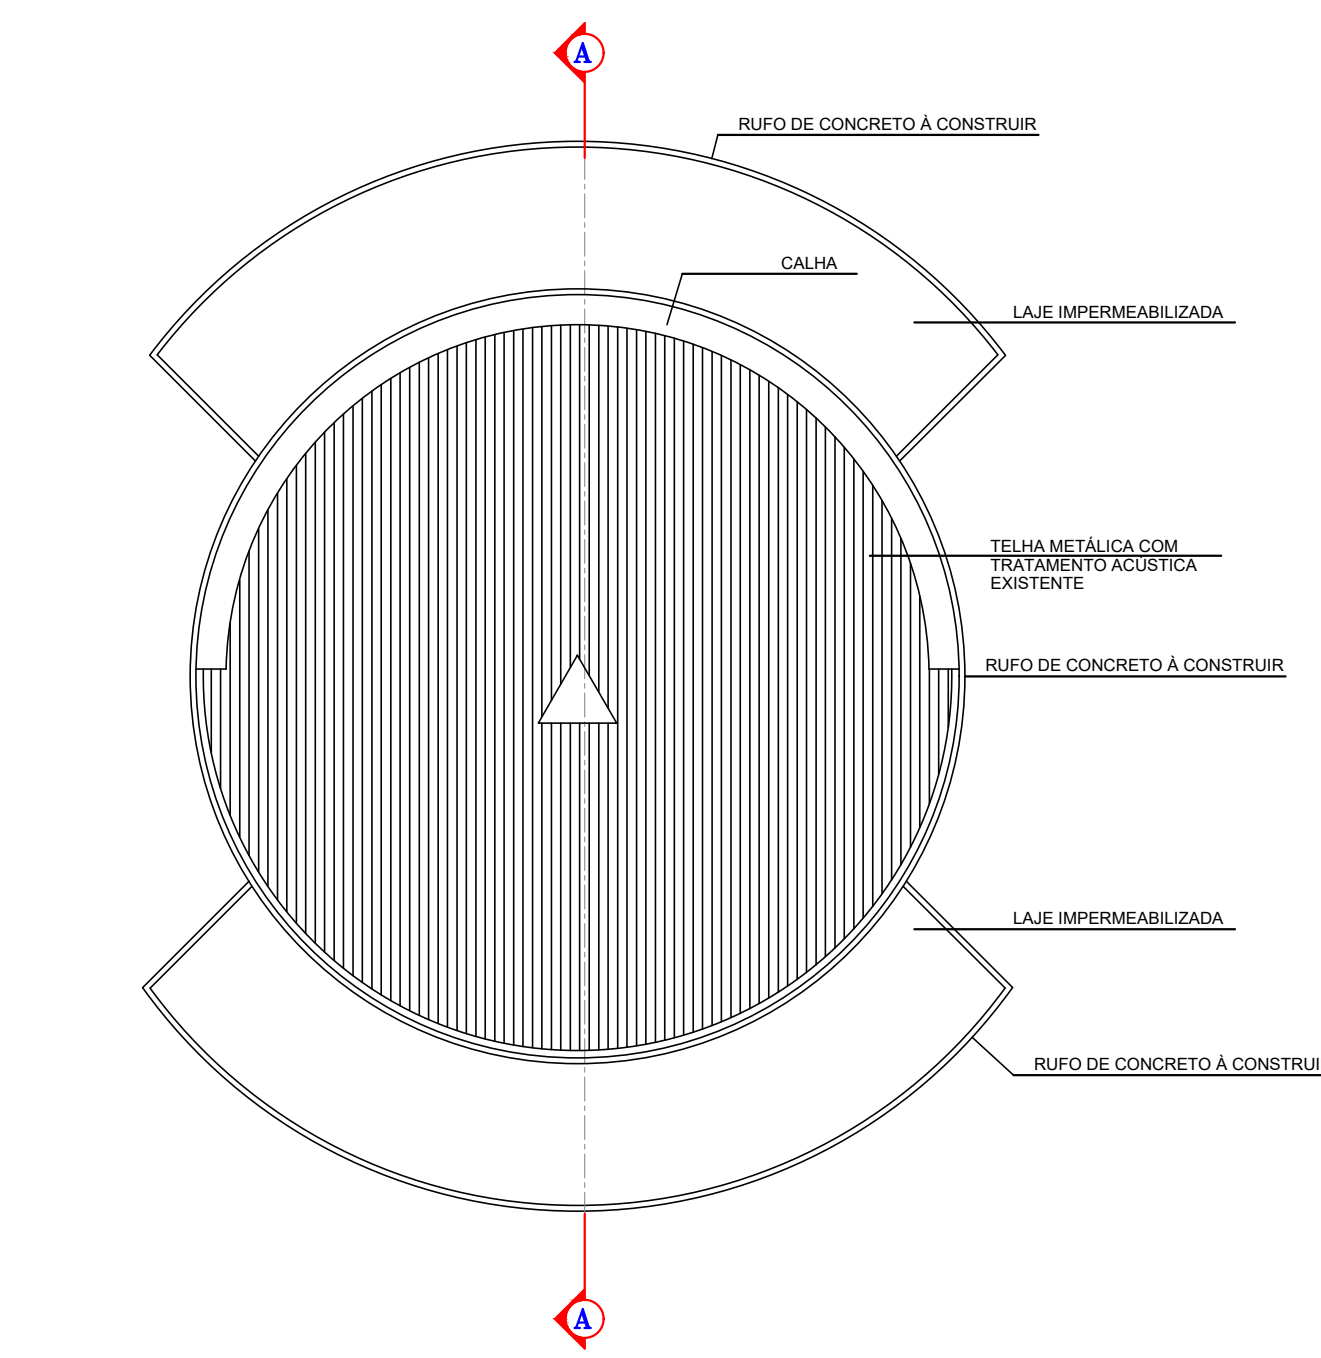



2 PLANTA DE COBERTURA  
ESCALA 1:200

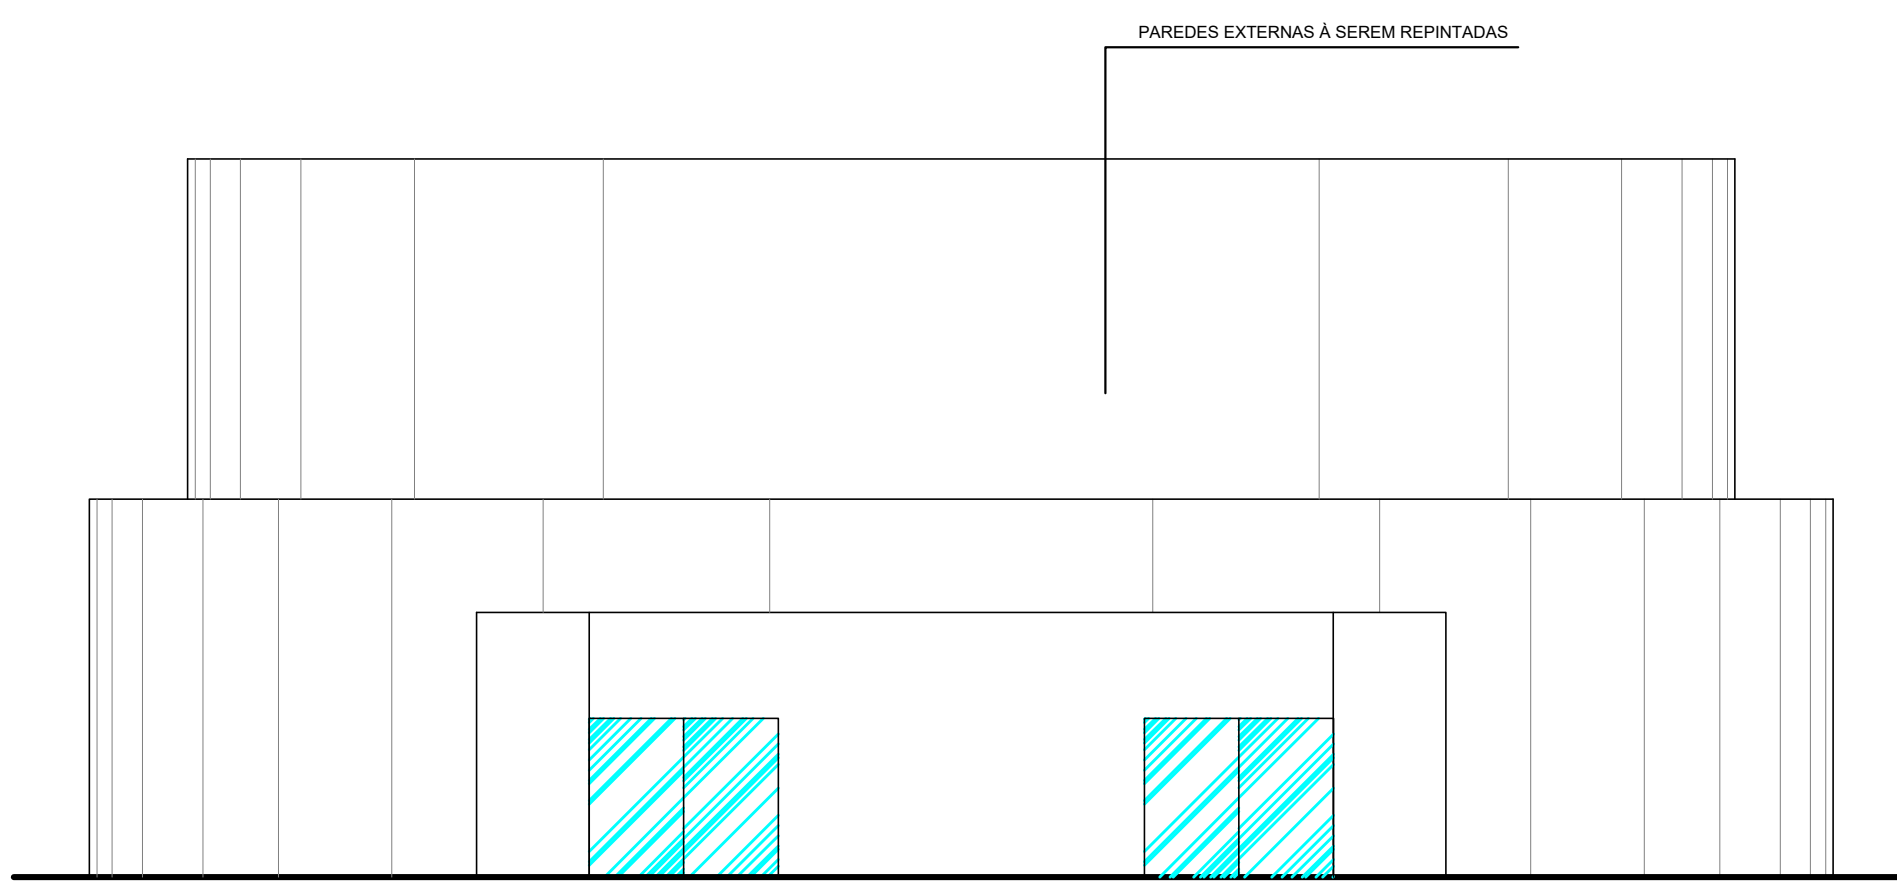

5 FACHADA 1  
ESCALA 1:100

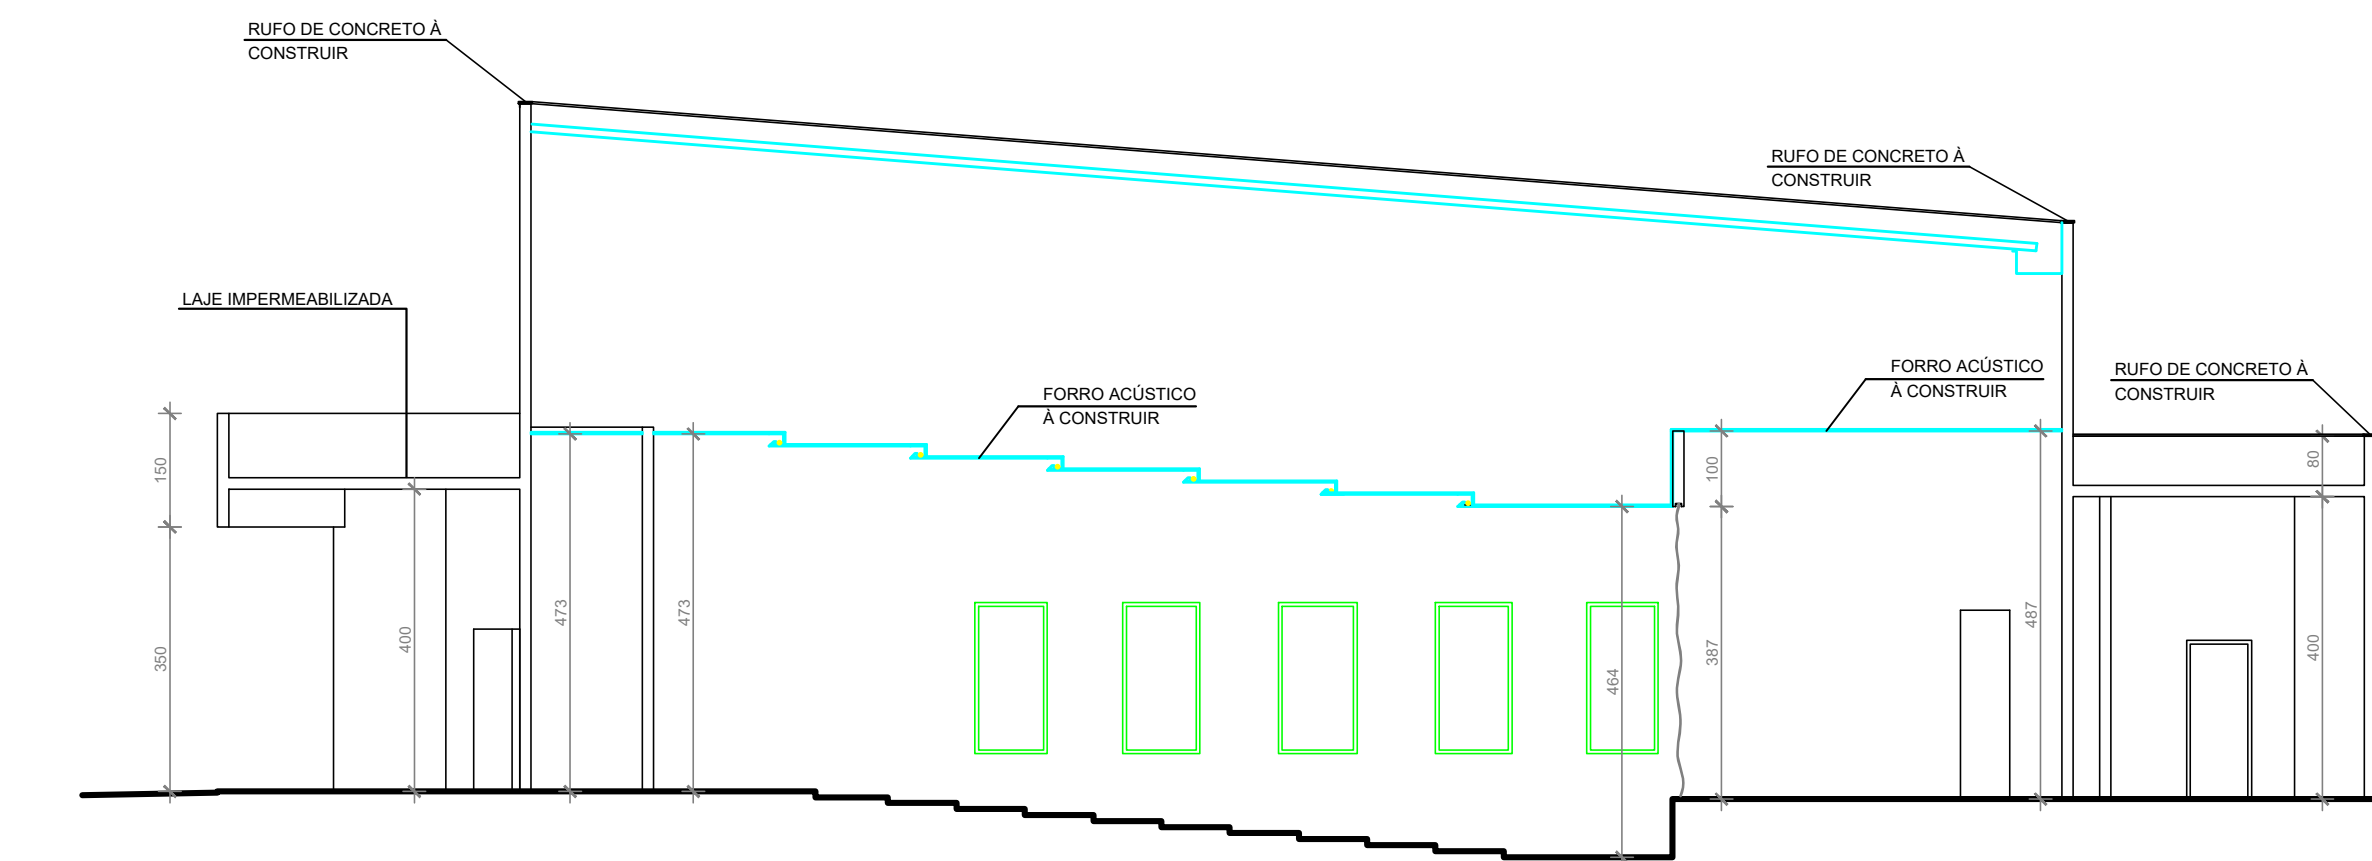

6 CORTA A  
ESCALA 1:100

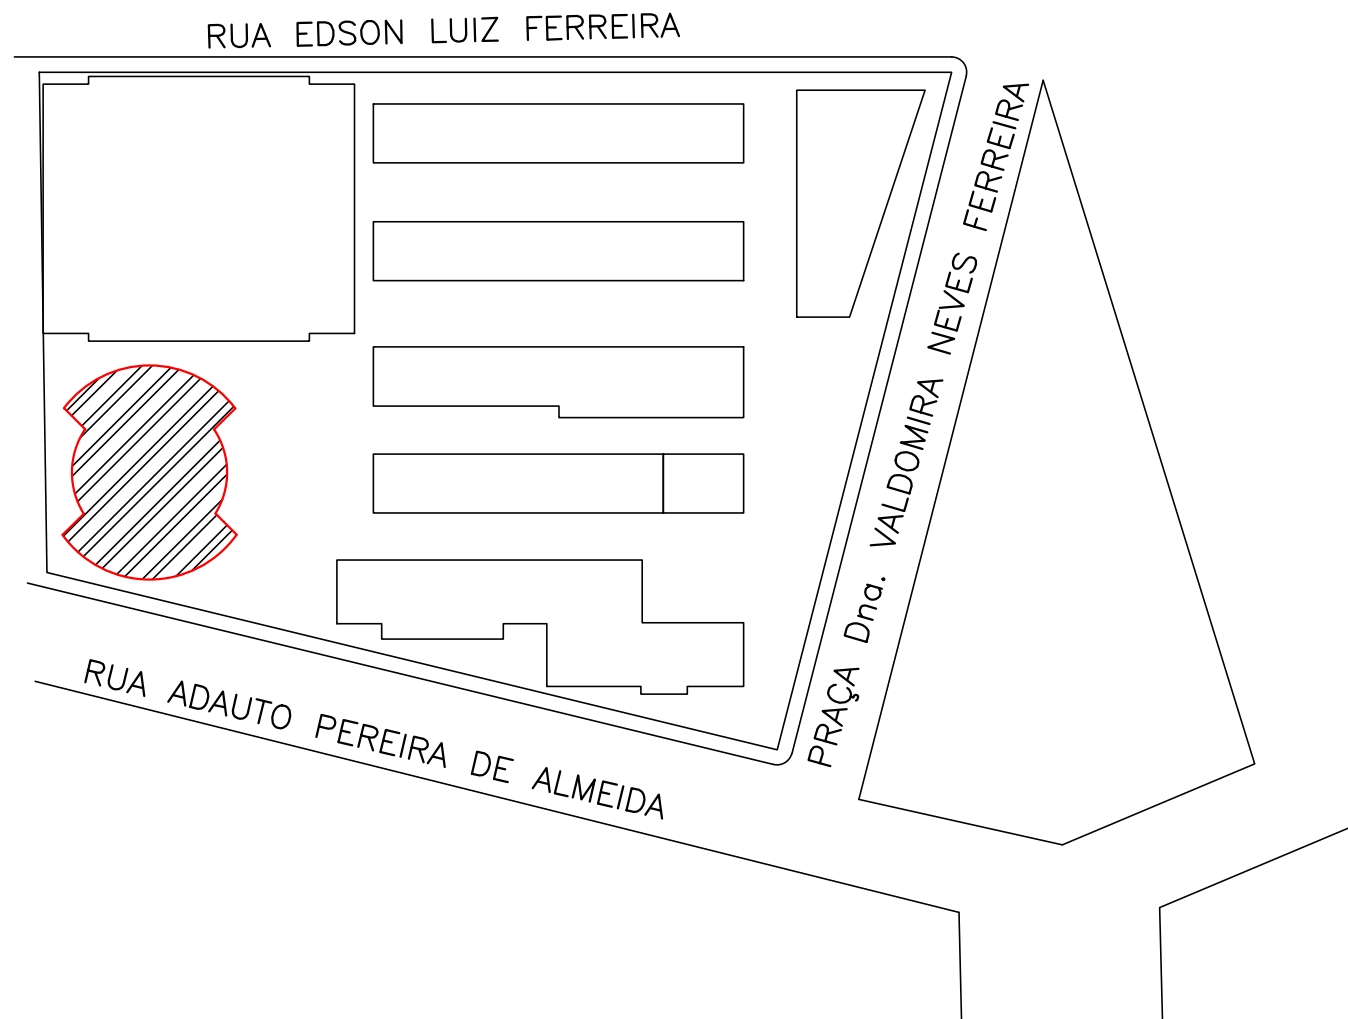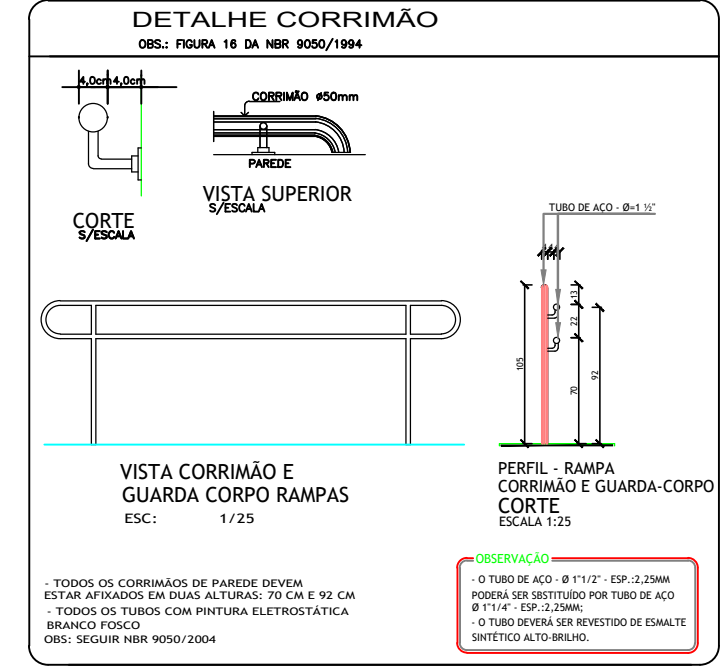

7 PLANTA DE SITUAÇÃO  
ESCALA 1:1000

PREFEITURA

CAU

DECLARO ESTAR CIENTE:

- QUE A APROVAÇÃO DESTE PROJETO, NÃO SIGNIFICA O RECONHECIMENTO DO DIREITO DE PROPRIEDADE DO TERRENO
- QUE O HABITE-SE SERÁ FORNECIDO PARA:
- 1) PROJETOS EXECUTADOS SEM MODIFICAÇÕES.
- 2) REDE DE ÁGUAS PLUVIAIS NÃO LIGADAS A REDES DE ESGOTOS E VICE-VERSA.
- 3) PLANTIO DE 01 (UMA) ÁRVORE PARA CADA 12m (DOZE METROS) DE PASSARELO.
- 4) QUE DEVERÁ SER MANTIDA PARA FISCALIZAÇÃO NA OBRA UMA VIA DESTE DOCUMENTO E O RESPECTIVO ALVARÁ DE LICENÇA.



**PROJETO ARQUITETÔNICO - REFORMA DO TEATRO JOÃO GUIMARÃES ROSA**

PROP.: PREFEITURA MUNICIPAL DE ARAPORÁ  
LOCAL: RUA ADAUTO PEREIRA DE ALMEIDA, 70 - BAIRRO ALVORADA  
ARAPORÁ - MG

|                                                                |                   |          |
|----------------------------------------------------------------|-------------------|----------|
| ASSINATURAS                                                    | ÁREAS (m²)        |          |
|                                                                | TERRENO.....      | 8.620,50 |
| PREFEITURA MUNICIPAL DE ARAPORÁ                                | A REFORMAR.....   | 514,00   |
|                                                                | ESCALAS INDICADAS |          |
| ARQUITETO - GUSTAVO RIBEIRO DE MOURA<br>CAU - A92331-1         | DATA              | PROJETO  |
| CONTEM                                                         | 03/10/2017        | /2017    |
| PLANTA BAIXA, PLANTA DE COBERTURA, CORTA AA, FACHADA E LOCAÇÃO | DESENHO           | FOLHA    |
|                                                                | GRM               | ÚNICA    |