




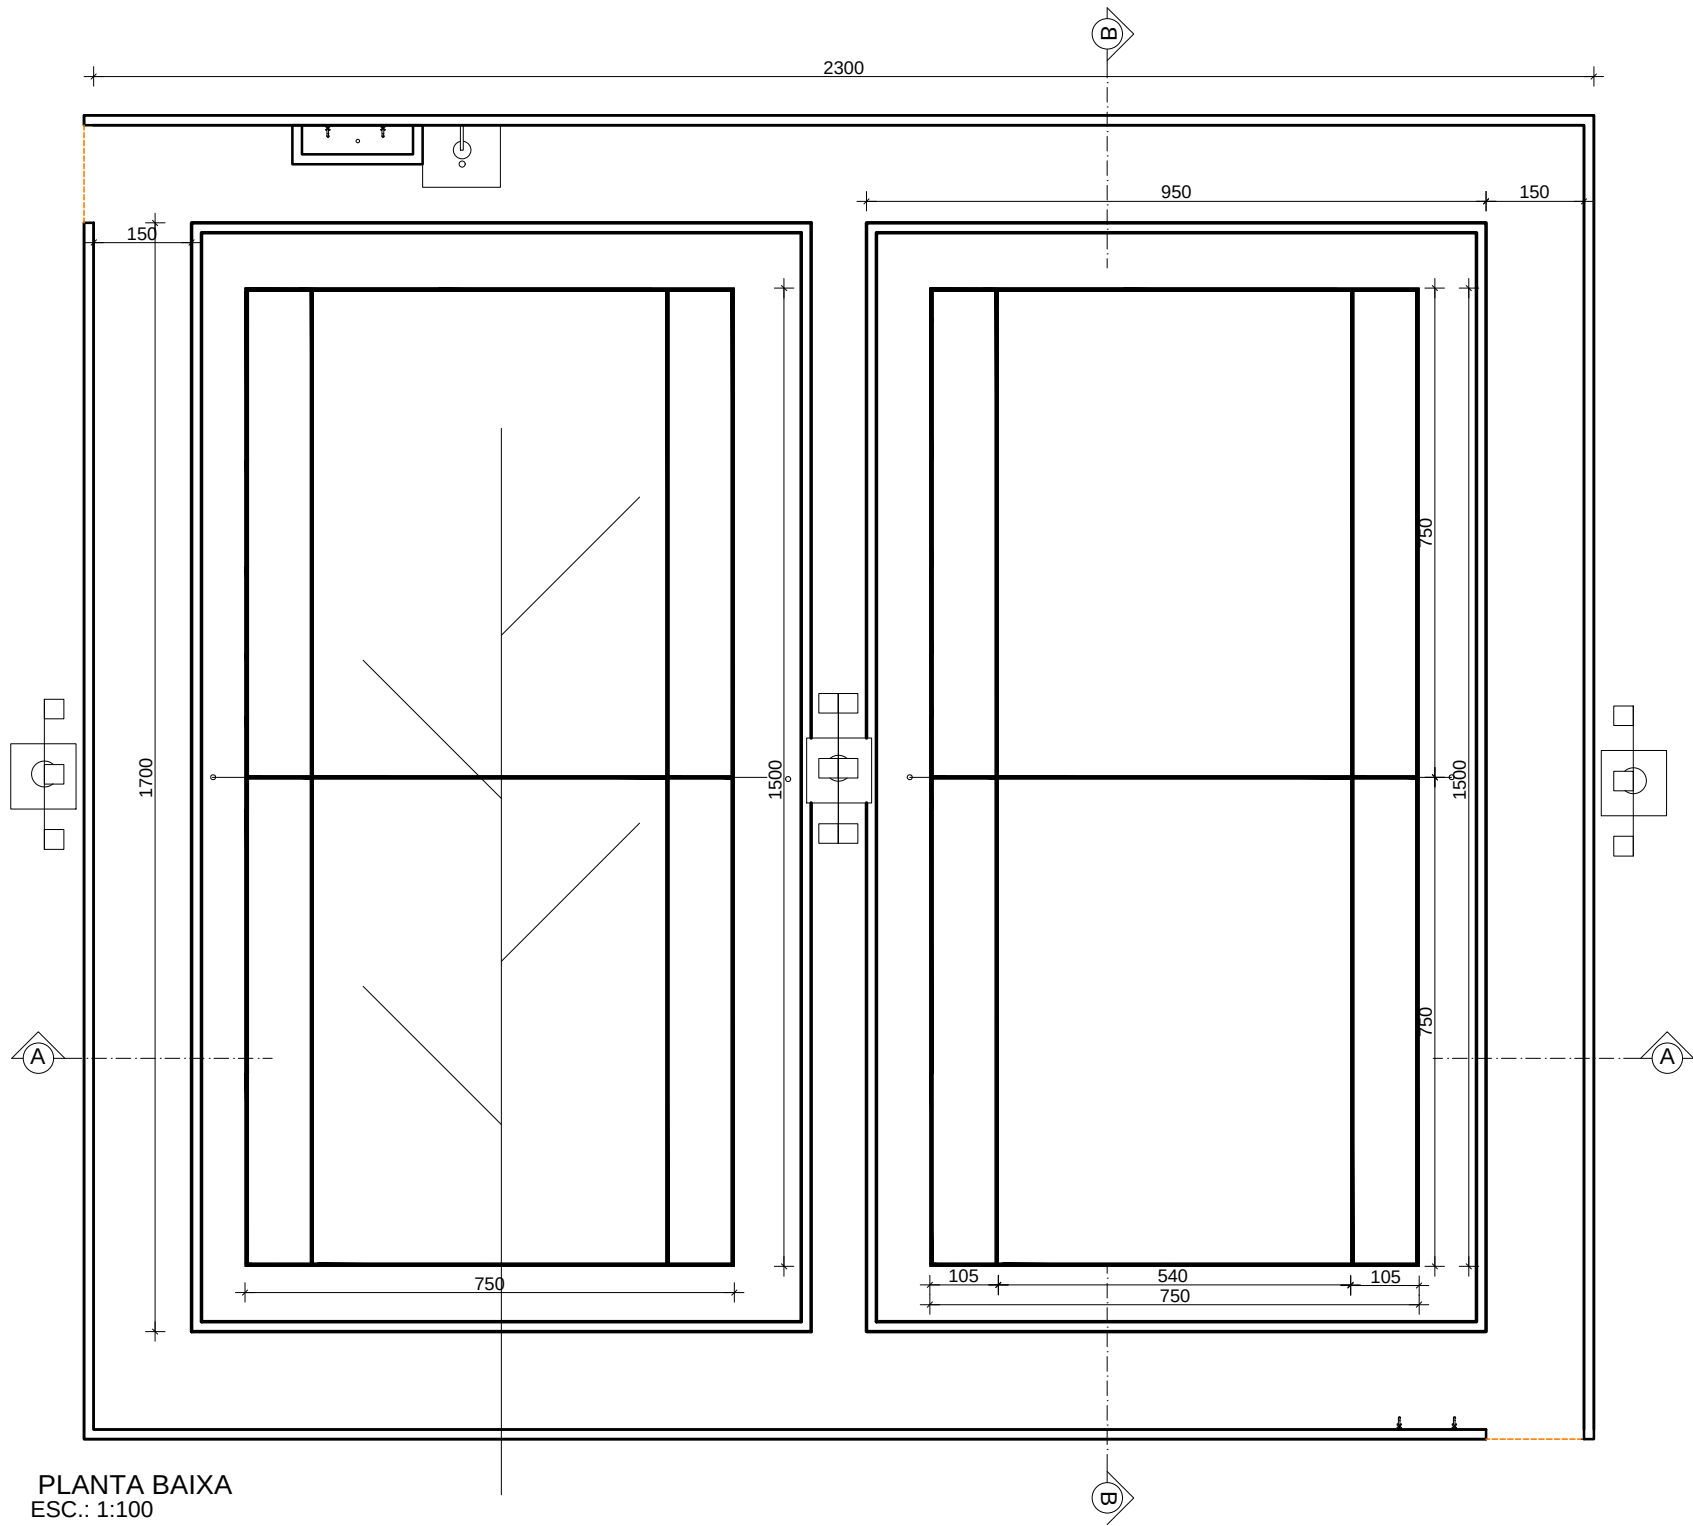


PLANTA BAIXA
ESC.: 1:100

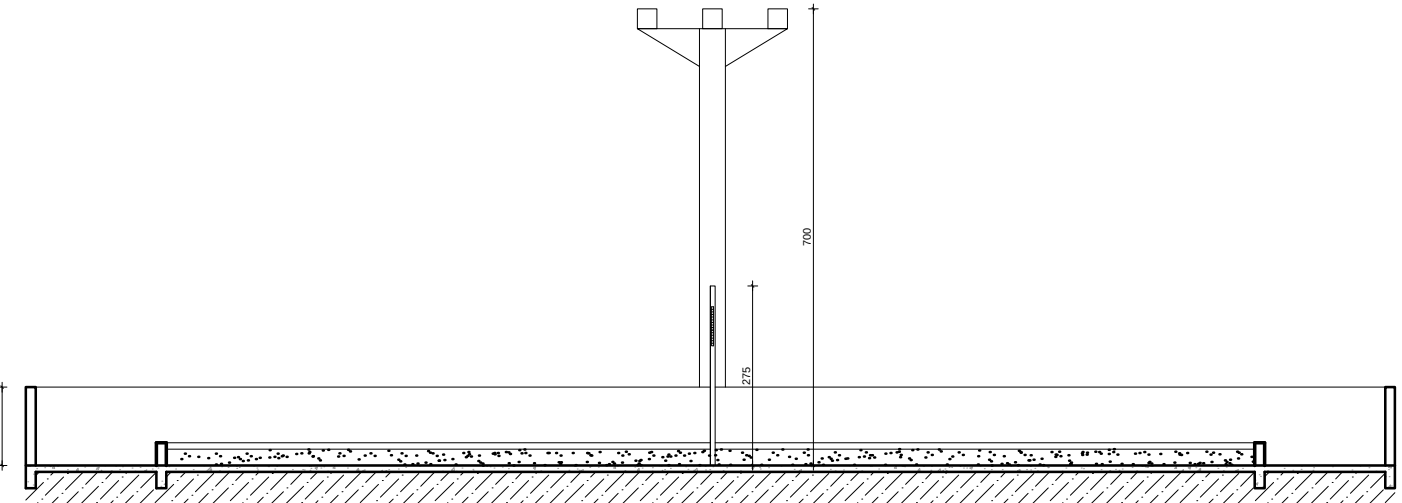


CORTE B-B
ESC.: 1:100

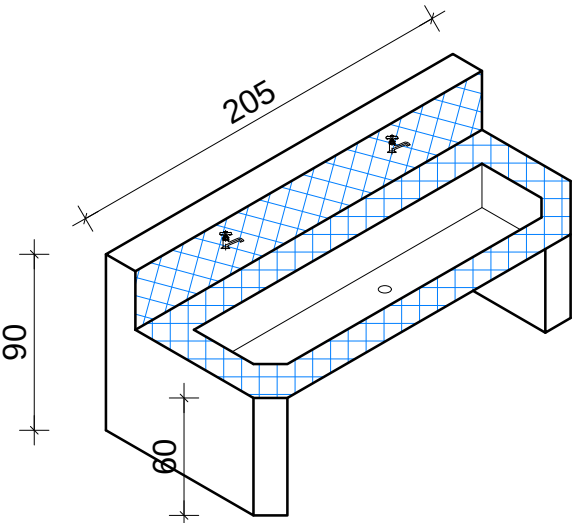


DETALHE BEBEDOURO DE ALVENARIA
S/E

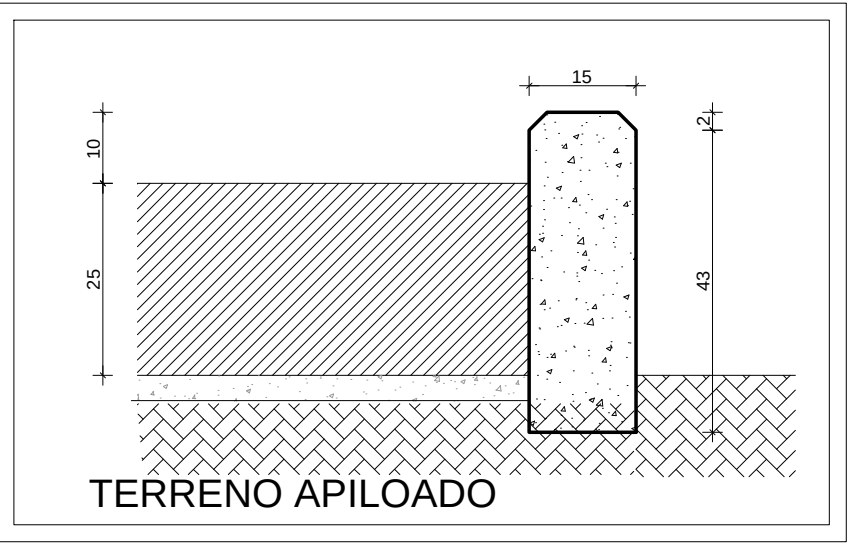

DETALHE CAIXA DE AREIA
S/E

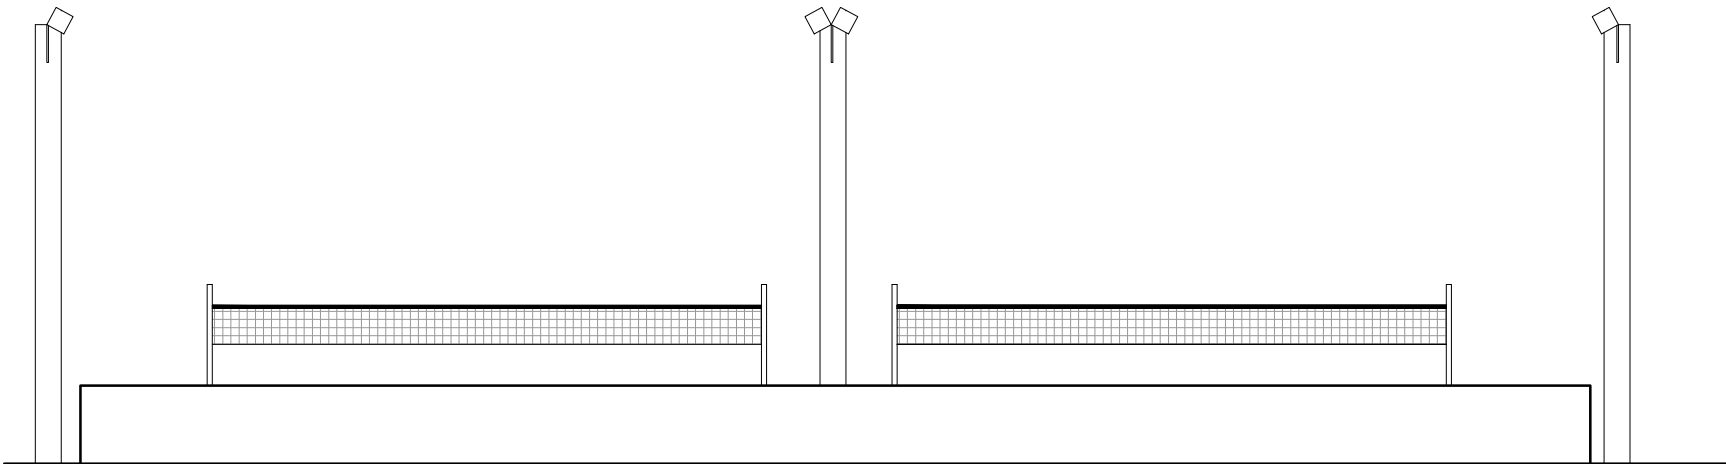

FACHADA
ESC.: 1:100

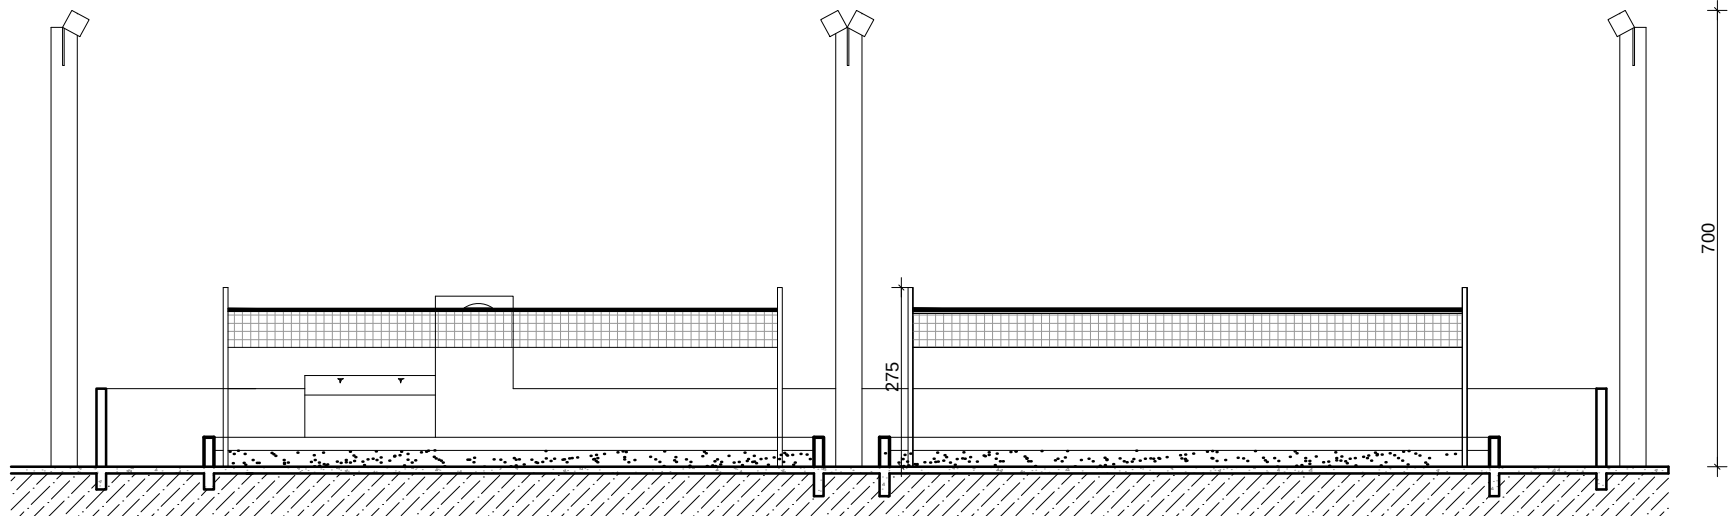

CORTE A-A
ESC.: 1:100

TITULO	
PROJETO ARQUITETÔNICO	
CREA:	
ASSOCIAÇÃO DOS MUNICÍPIOS DA MICRORREGIÃO DO VALE DO PARANAÍBA	
AV. ANTÔNIO THOMAZ FERREIRA REZENDE, 3180 - TELEFAX (0xx34)3213.2433 DISTRITO INDUSTRIAL - CEP. 38.402-349 - UBERLÂNDIA - MINAS GERAIS E-mail: amvap@amvapmg.org.br - Home Page: www.amvapmg.org.br CREA - 10.595	
PROJETO PARA: CONSTRUÇÃO DE INFRAESTRUTURA E URBANIZAÇÃO DO LAGO DO BEM VIVER	
LOCAL: AV. CINCO, AV. DOZE E AV. VINTE - SETOR LIBERDADE - ARAPORÃ - MG	
PROP: PREFEITURA MUNICIPAL DE ARAPORÃ - MG	
ASSINATURAS:	
Prefeitura Municipal de Araporã - MG	
Projeto - AMVAP Assoc. Munic. Mic. V. do Paranaíba Engenheiro Civil: JOICE ROBERTA RIBEIRO CREA: 104978 / D - MG. CREA AMVAP: 10.595 / D - MG.	
ÁREA: (m²)	
CONFORME PR-01-01 PROJETO IMPLANTAÇÃO	
Processo nº:	
ART. nº:	
CONTEUDO:	
PROJETO ARQUITETÔNICO - QUADRA DE AREIA	
- PLANTA BAIXA	
- CORTE A-A / B-B	
- FACHADA	
- DETALHES	
- LEGENDA E QUADRO DE ESQUADRIAS	
Data:	
SETEMBRO DE 2018	
Folha:	
01 / 01	
Escala:	
INDICADAS	
Desenho:	
AMVAP	
ARQUITETURA	
ESCALA DE PLOTAGEM	
CONFIGURAÇÃO DAS PENAS	
JOICE	
RED	
YELLOW	
GREEN	
CYAN	
BLUE	
MAGENTA	
WHITE	
11	
71	
303	
252	
0.15	
0.20	
0.25	
0.30	
0.40	
0.60	
0.10	
0.10	
0.15	
0.10	
0.10	