




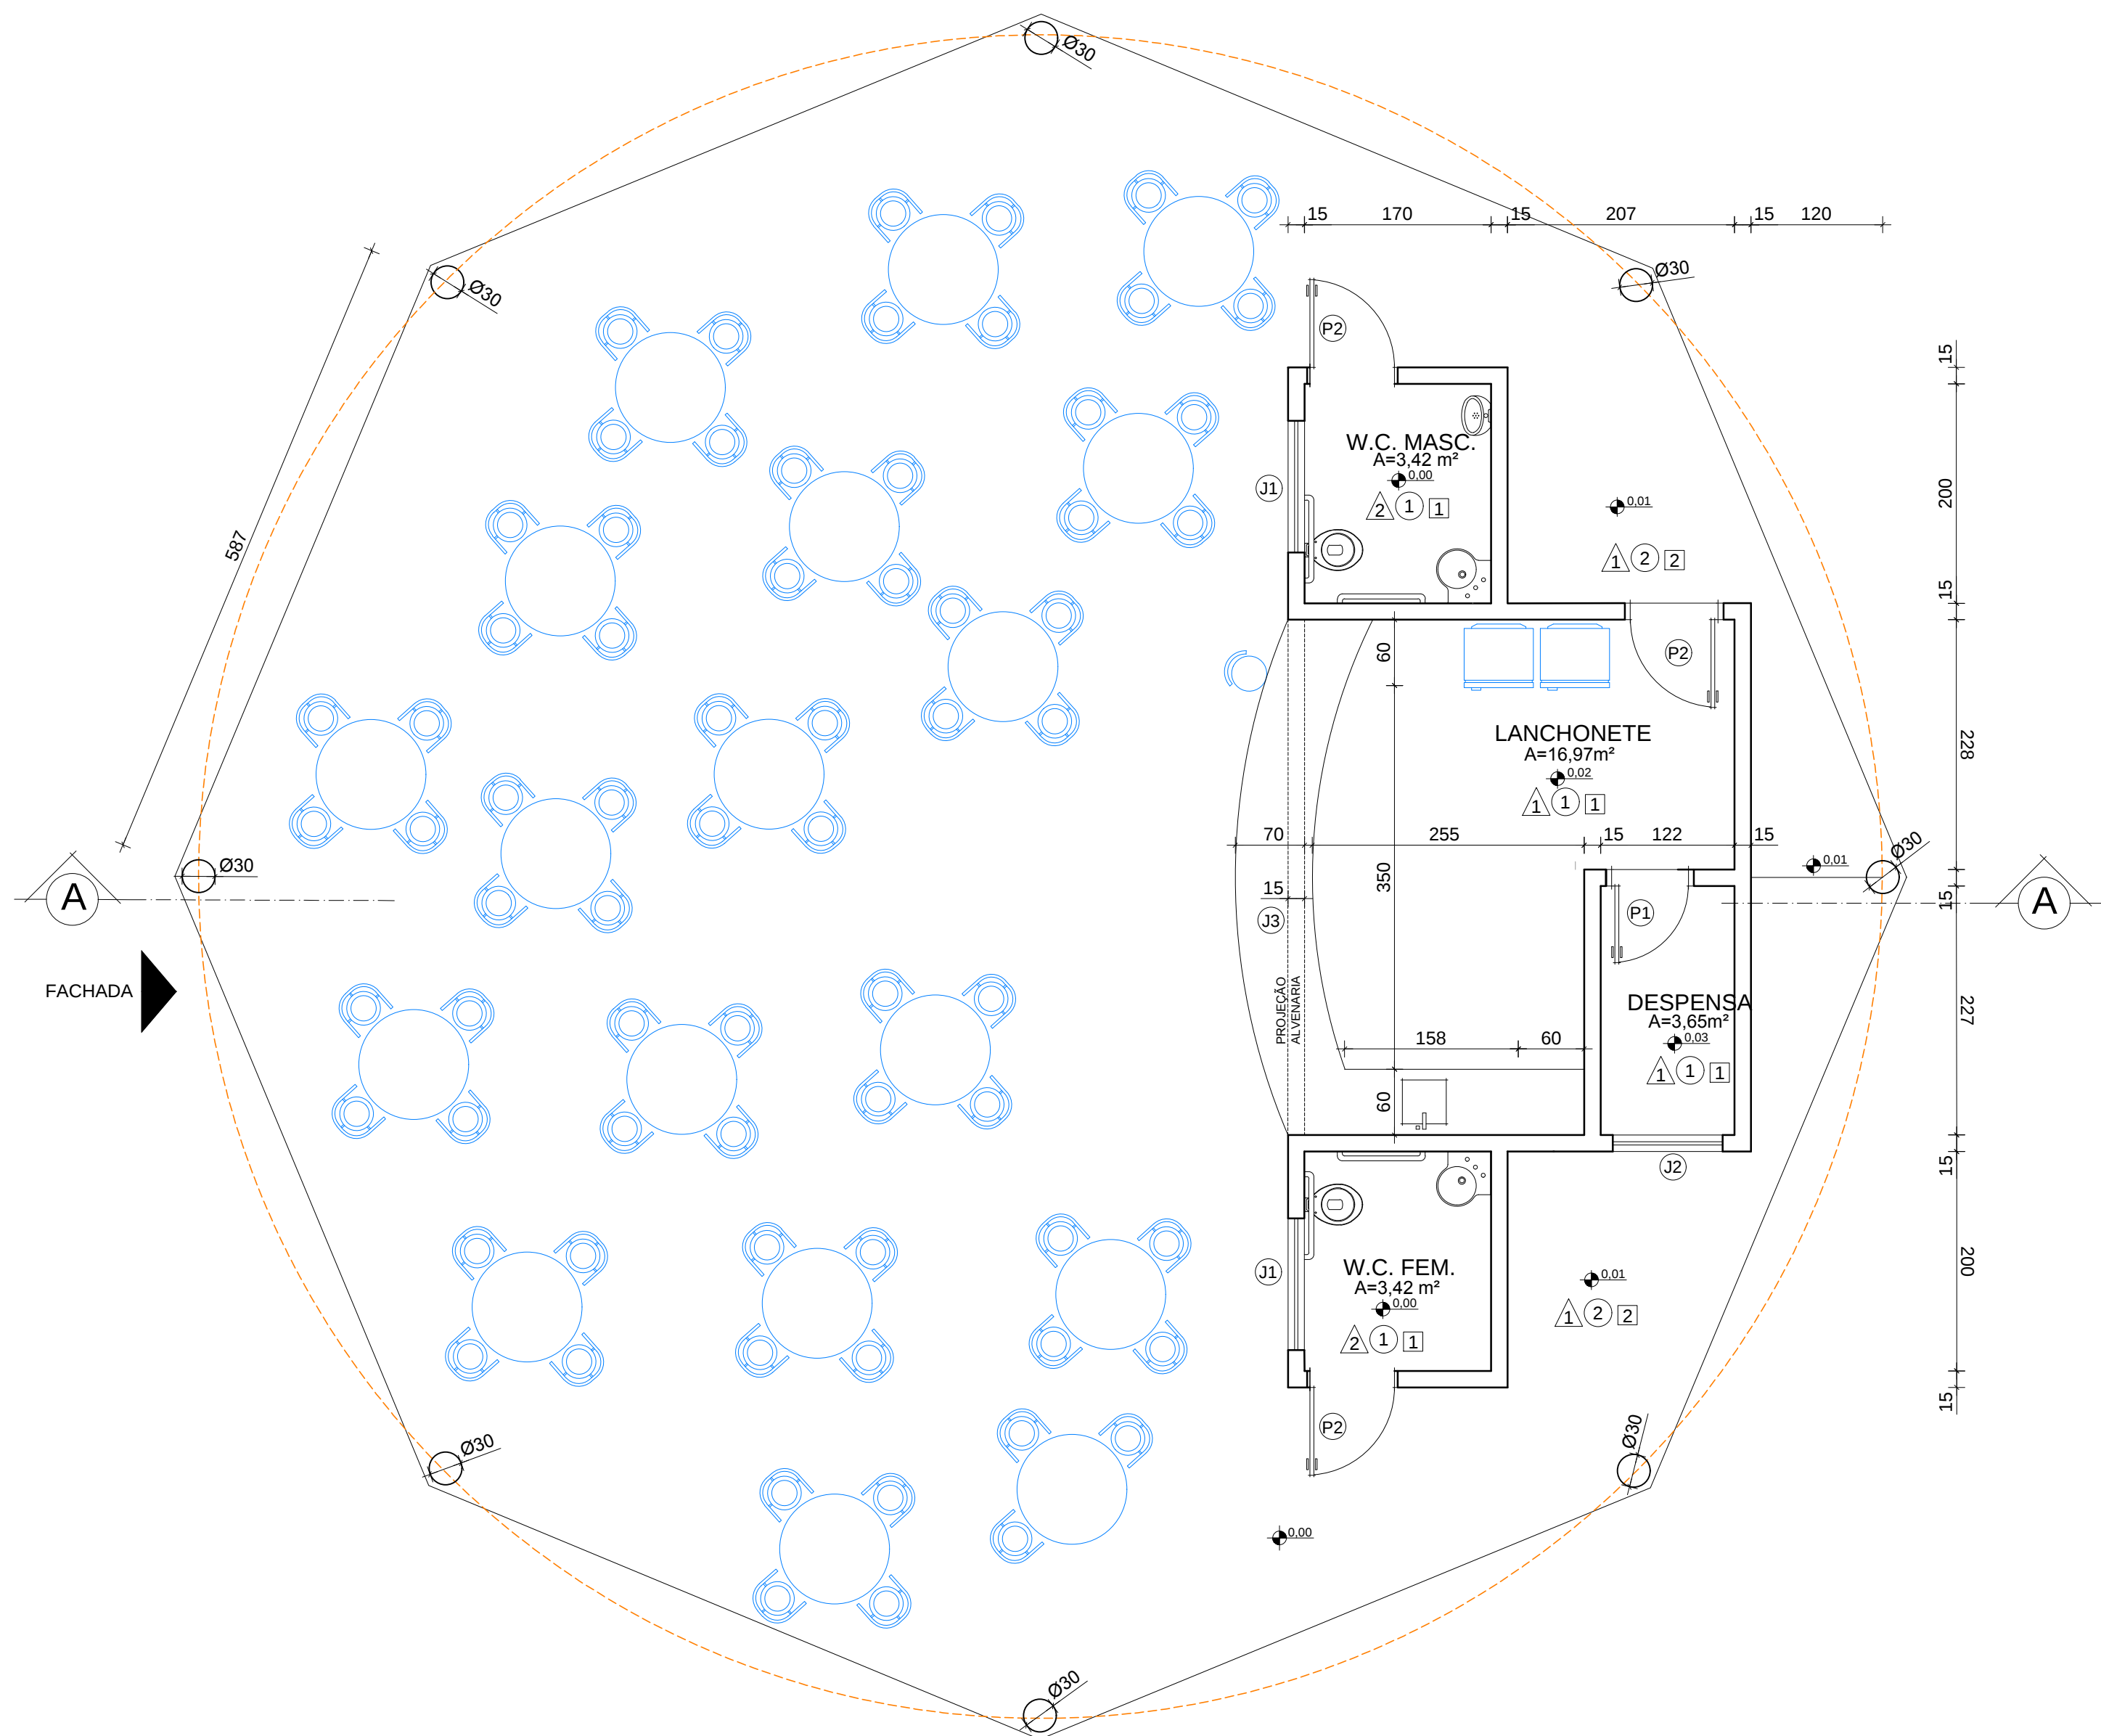


PLANTA BAIXA - QUIOSQUE - 50 PESSOAS
ESC. 1:50

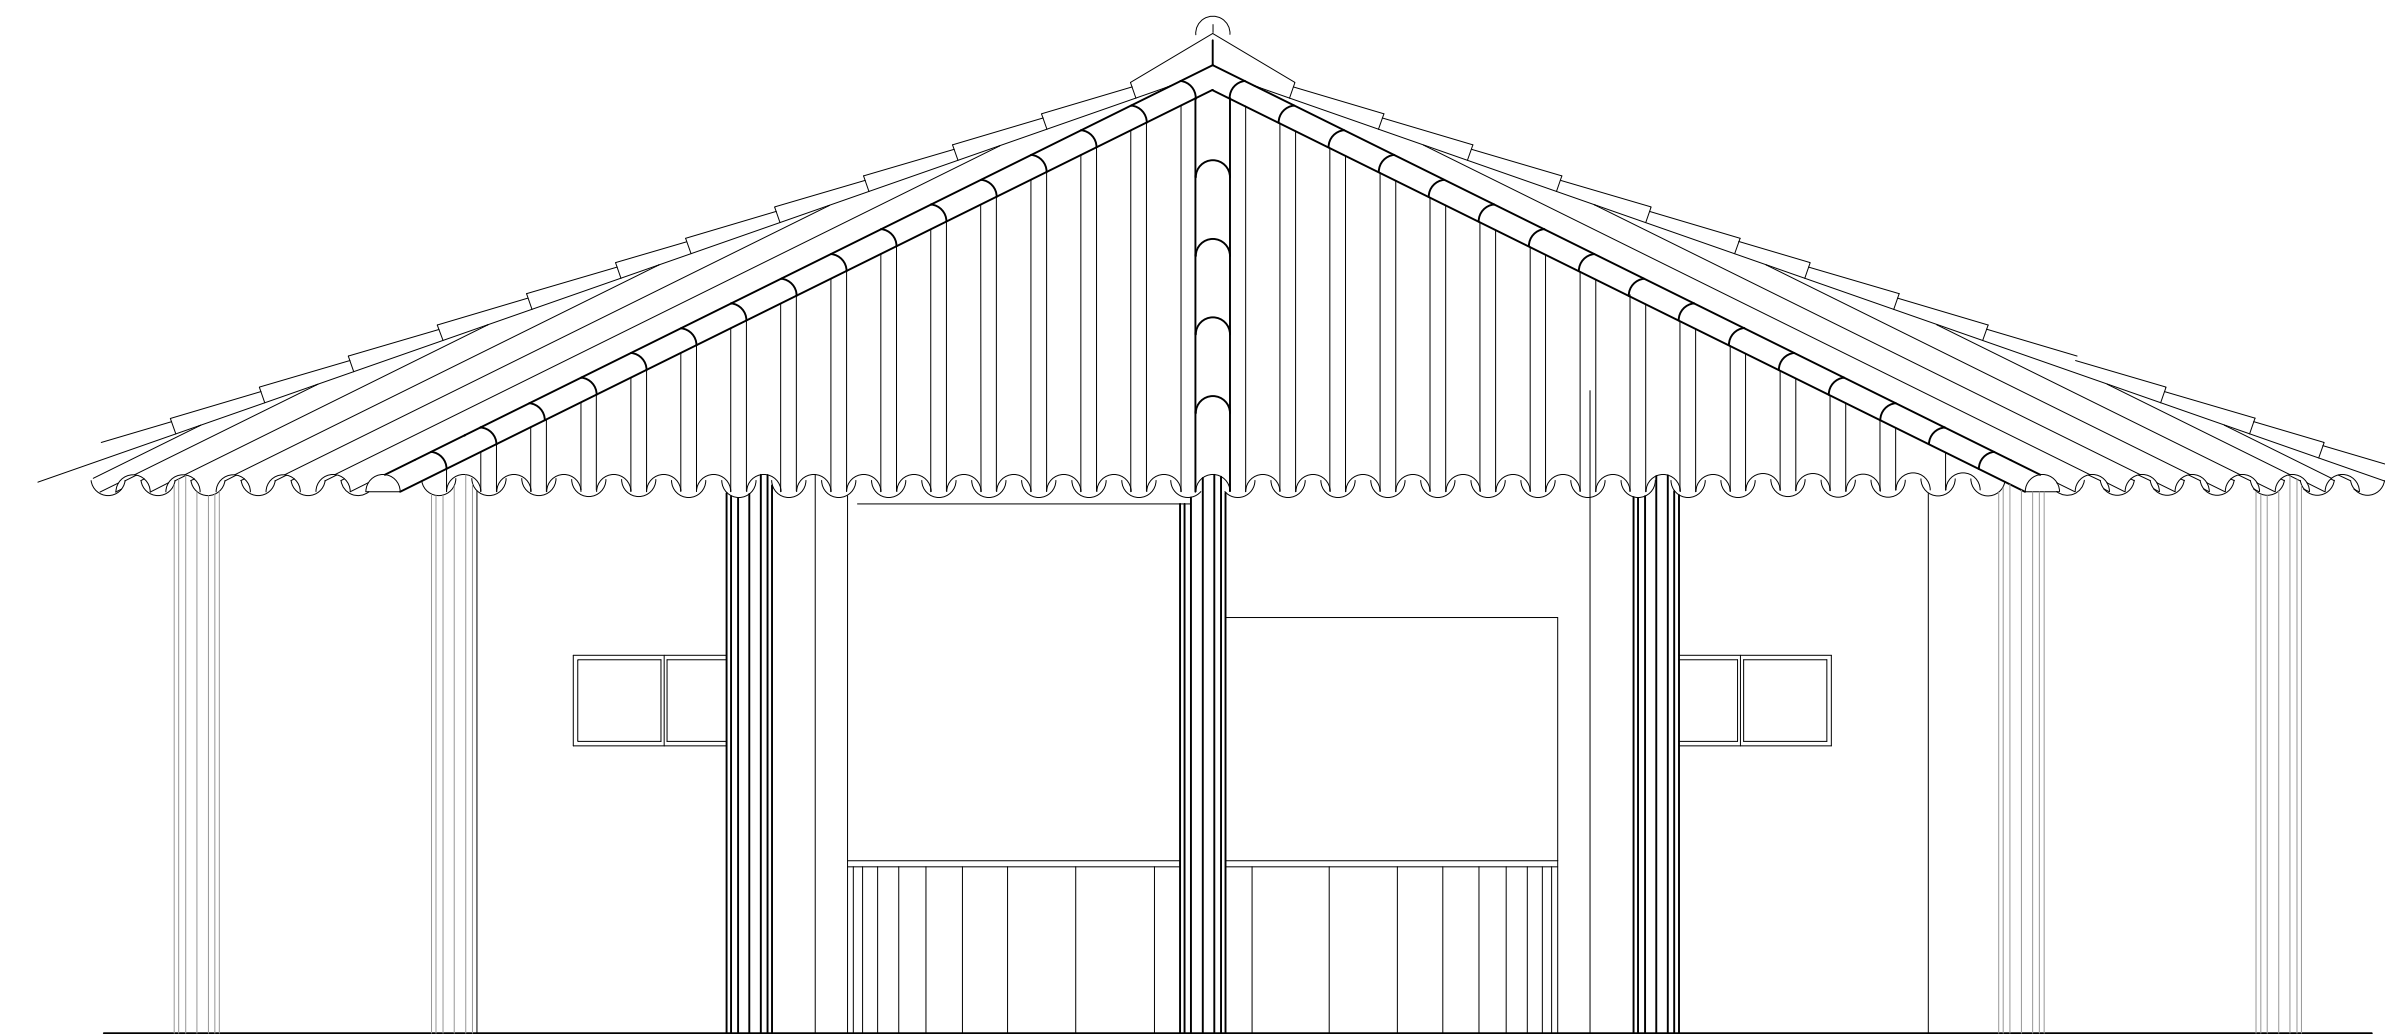

FACHADA FRONTAL - QUIOSQUE - 50 PESSOAS
ESC. 1:50

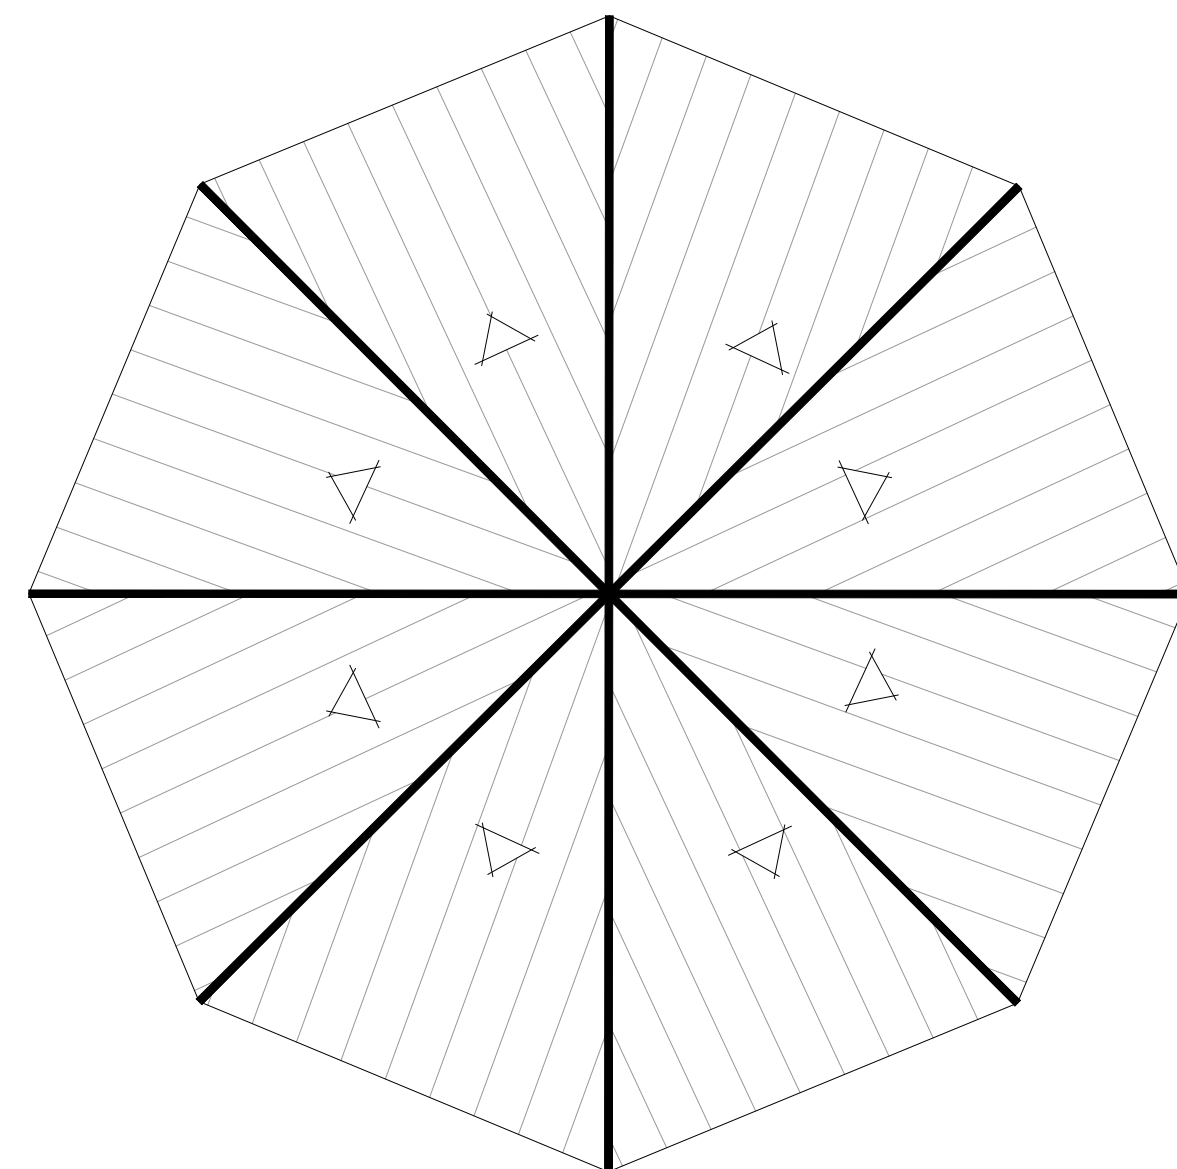

PLANTA DE COBERTURA - QUIOSQUE - 50 PESSOAS
ESC. 1:100

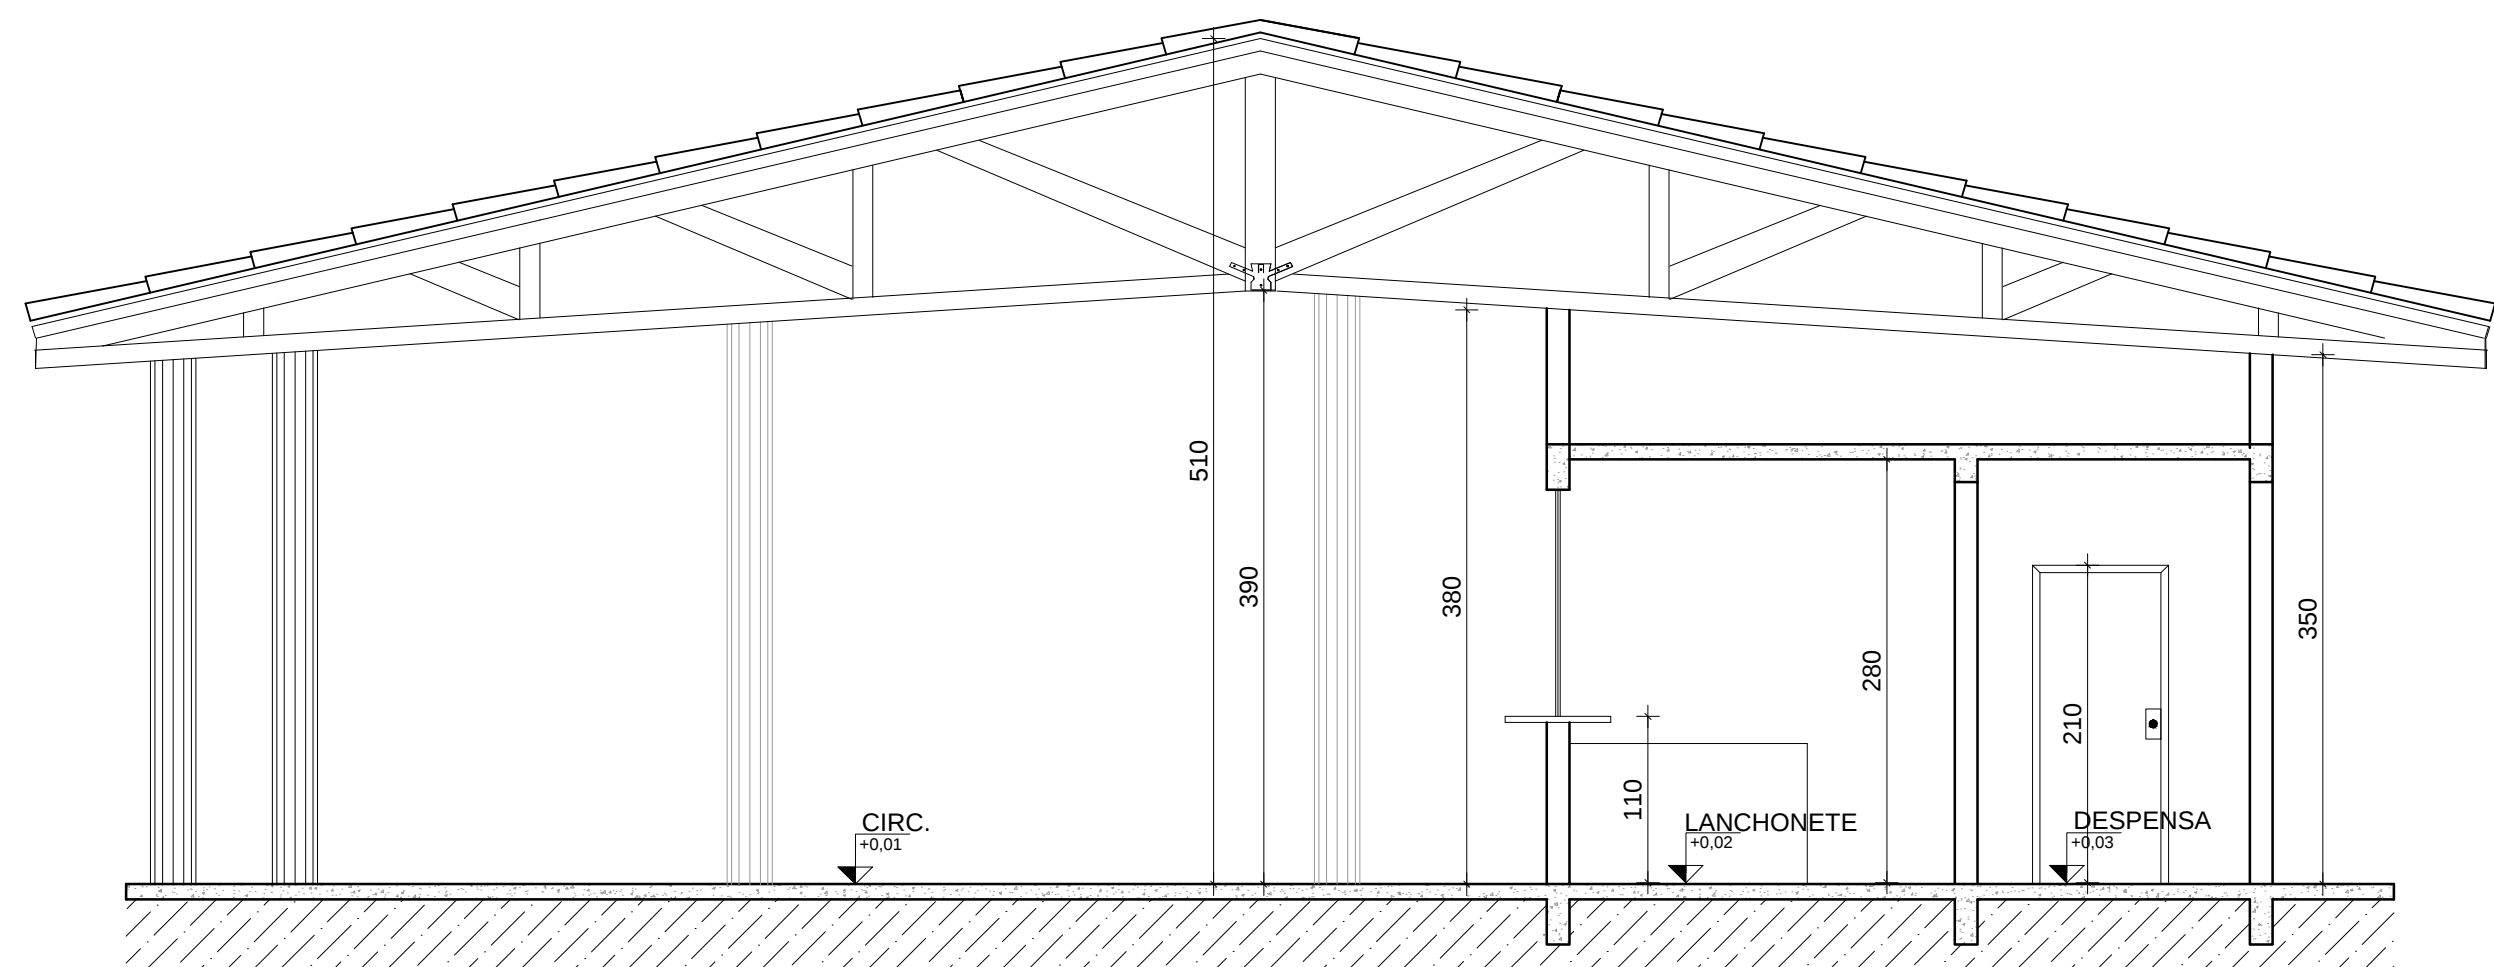

CORTE - AA - QUIOSQUE - 50 PESSOAS

QUADRO DE ESQUADRIAS - QUIOSQUE 50 PESSOAS

TIPO	MATERIAL	MEDIDA	QUANT.
JANELAS			
J1	JANELA BASC.	FERRO E VIDRO 120x60/190	2
J2	JANELA BASC.	FERRO E VIDRO 100x60/190	1
J3	JANELA ENRROLAR	FERRO 470x150/110	1
PORTAS			
P1	PORTA	FERRO 70x210	1
P2	PORTA	FERRO 80x210	3

LEGENDA

REVESTIMENTO PAREDE

- 1-1-PINTURA LATEX ACRILICA
COM EMASSAMENTO À EXECUTAR
- 2-AZULEJO 15X15CM
ATE O TETO

PISO

- 1-1-PISO CERÂMICO
- 2-2-PISO CIMENTADO

REVESTIMENTO TETO

- 1-1-PINTURA LATEX PVA
- 2-2-TELHADO APARENTE

TITULO PROJETO ARQUITETÔNICO

CREA:

ÁREA: (m²)

CONFORME PR-01-01
PROJETO IMPLANTAÇÃO



ASSOCIAÇÃO DOS MUNICÍPIOS DA MICRORREGIÃO DO VALE DO PARAÍBA

AV. ANTÔNIO THOMAZ FERREIRA REZENDE, 3180 - TELEFAX (0xx34)3213.2433
DISTRITO INDUSTRIAL - CEP. 38.402-349 - UBERLÂNDIA - MINAS GERAIS
E-mail: amvap@amvapmg.org.br - Home Page: www.amvapmg.org.br
CREA - 10.595

PROJETO PARA:
CONSTRUÇÃO DE INFRAESTRUTURA E URBANIZAÇÃO DO LAGO DO BEM VIVER
LOCAL:
AV. CINCO, AV. DOZE E AV. VINTE - SETOR LIBERDADE - ARAPORÁ - MG
PROP:
PREFEITURA MUNICIPAL DE ARAPORÁ - MG
ASSINATURAS:

Prefeitura Municipal de Araporá - MG

Projeto - AMVAP Assoc. Munic. Mic. V. do Paraiba
Engenheiro Civil - JOICE ROBERTA RIBEIRO
CREA: 104978/D - MG.
CREA AMVAP: 10.595 / D - MG.

CONTEÚDO:
- PLANTA BAIXA
- CORTE AA
- FACHADA
- PLANTA DE COBERTURA
- LEGENDA E QUADRO DE ESQUADRIAS

Data: SETEMBRO DE 2018

Folha: 01 / 01

Escala: INDICADAS

Desenho: AMVAP

ARQUITETURA	ESCALA DE PLOTAGEM	CONFIGURAÇÃO DAS PENAS											
REC.	PROJETO	ORDEM	CHAM.	ALUS.	MAIORIA	MINOR	11	71	101	201			
JOICE		0.15	0.20	0.25	0.30	0.40	0.45	0.50	0.55	0.60	0.65	0.70	0.75