




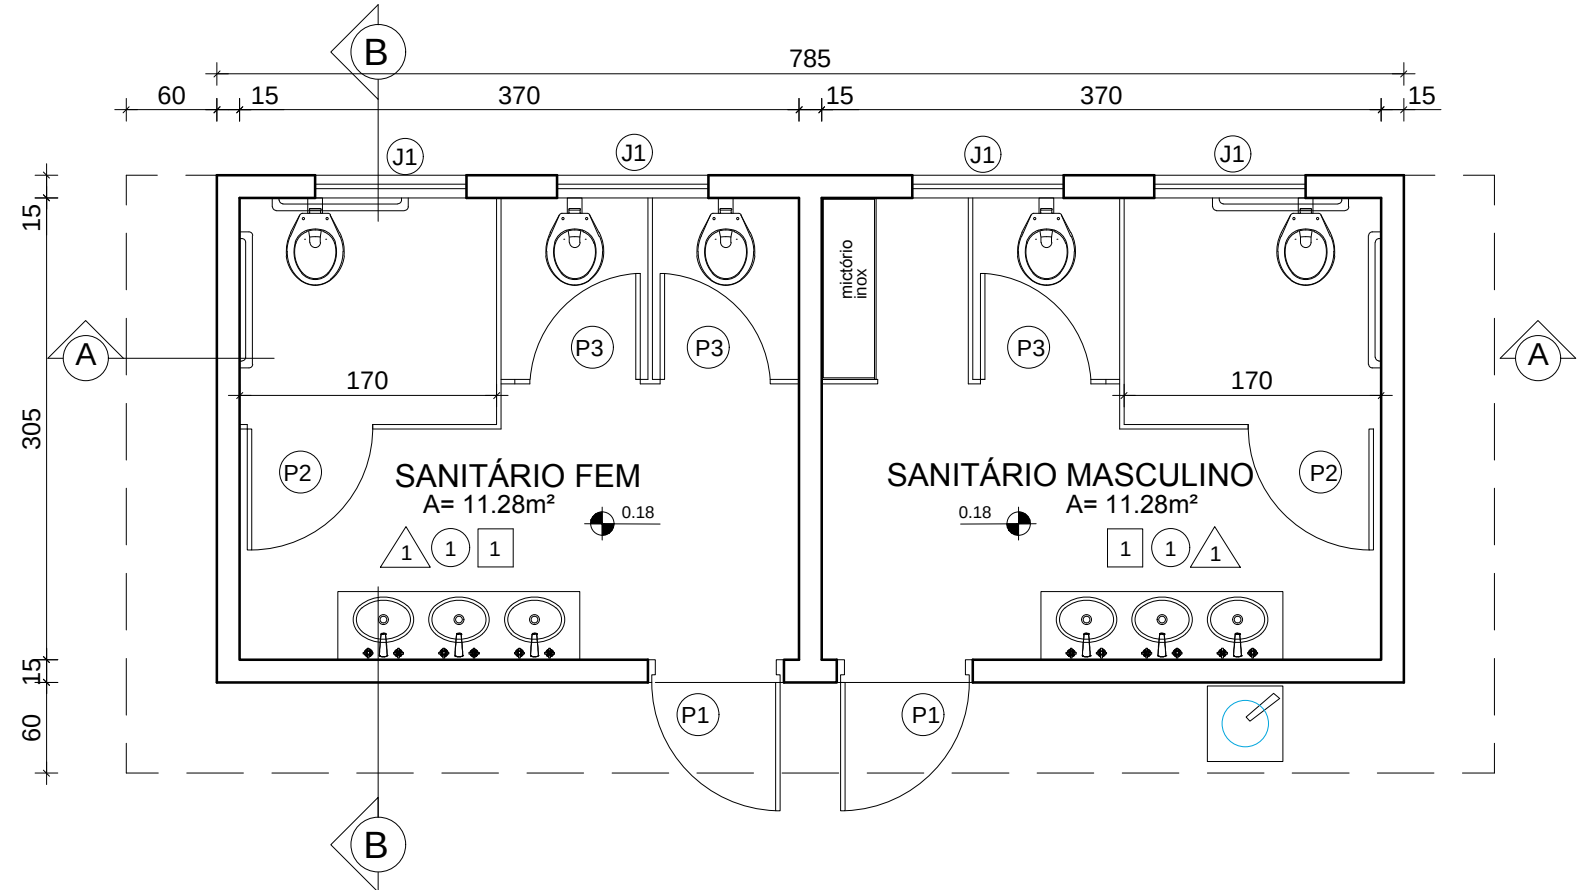

PLANTA BAIXA - SANITÁRIOS (BLOCO A)
ESC. 1/50

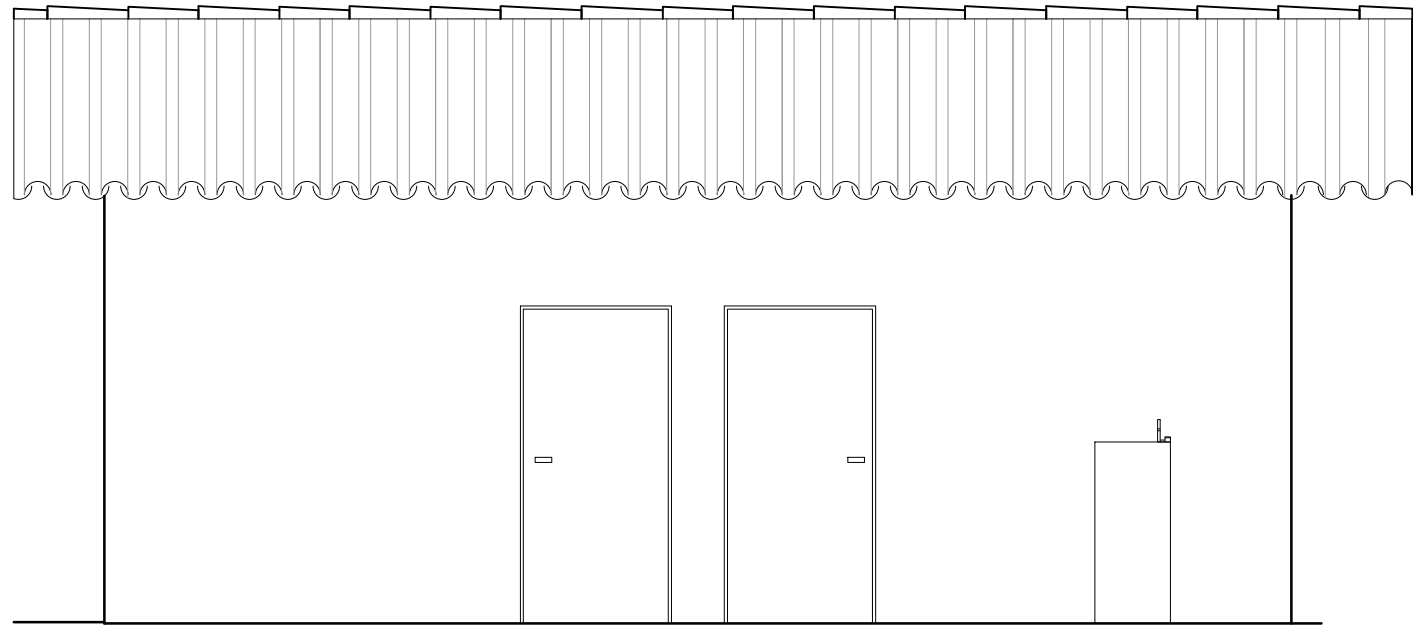


FACHADA - SANITÁRIOS
ESC. 1/50

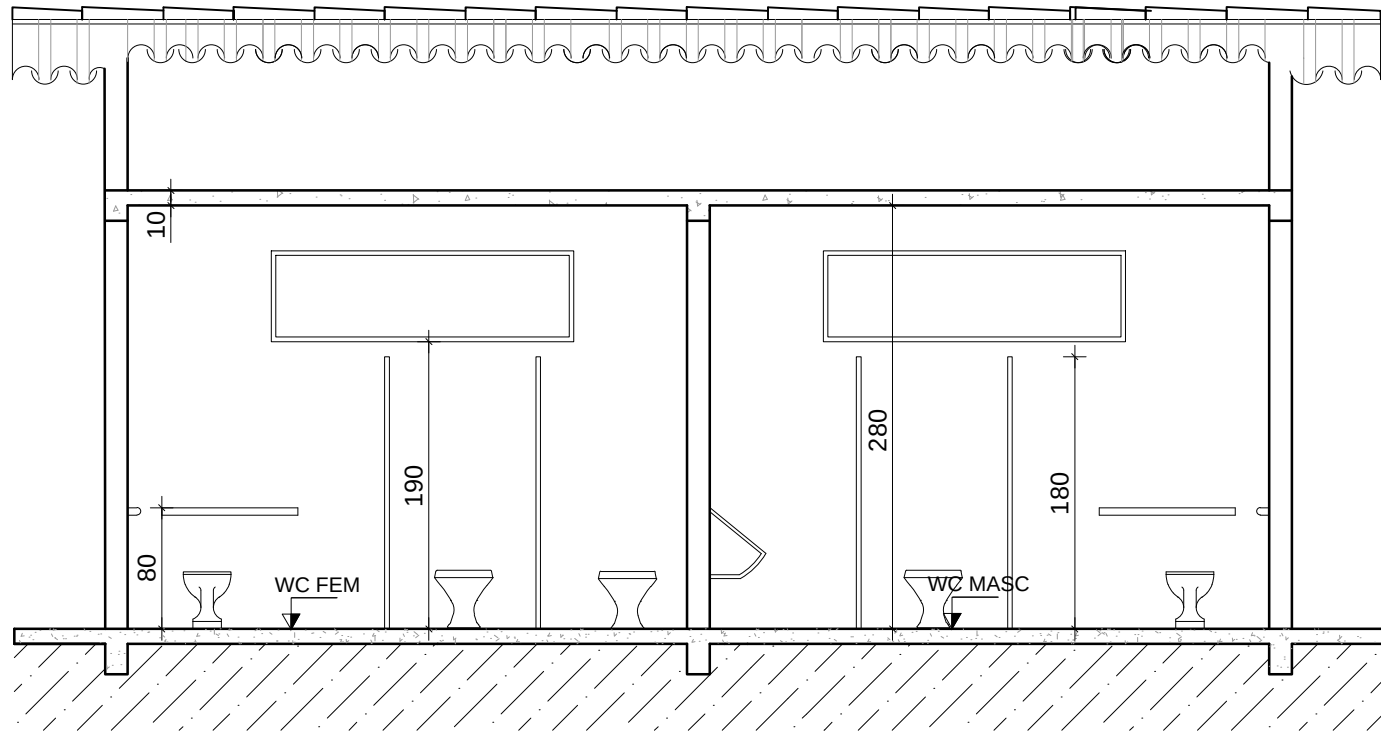

CORTE AA - SANITÁRIOS
ESC. 1/50



PLANTA COBERTURA - SANITÁRIOS
ESC. 1/50

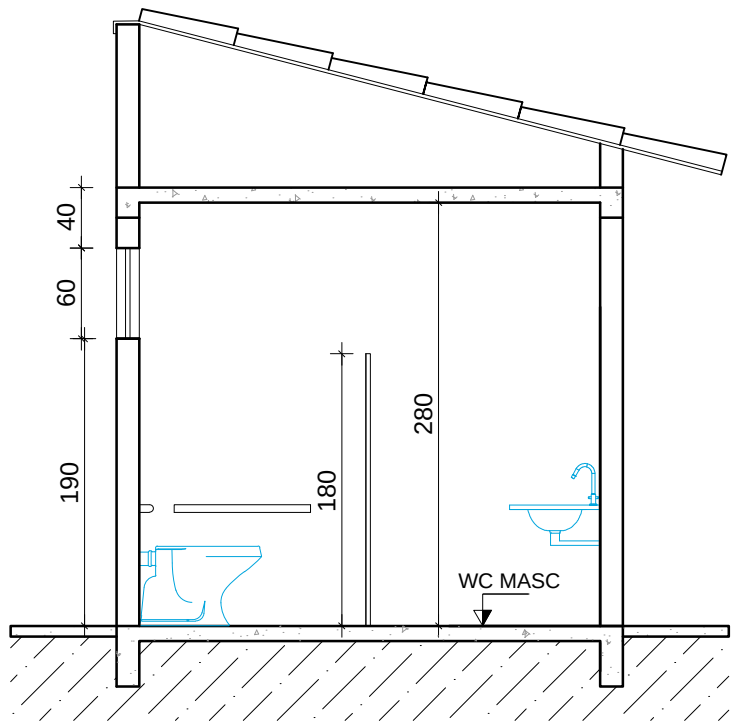

CORTE BB - SANITÁRIOS
ESC. 1/50

LEGENDA		
REVESTIMENTO PAREDE	PISO	REVESTIMENTO TETO
1 - AZULEJO 15X15CM ATE O TETO	1 - PISO CERÂMICO	1 - PINTURA LATEX PVA

QUADRO DE ESQUADRIAS - SANITÁRIOS

TIPO		MATERIAL	MEDIDA	QUANT.
JANELAS				
J1	JANELA BASC.	FERRO E VIDRO	100x60/190	4
PORTAS				
P1	PORTA	FERRO	80x210	2
P2	PORTA	FERRO	80x170	2
P3	PORTA	FERRO	70x170	3

TITULO		PROJETO ARQUITETÔNICO										
CREA:												
ASSOCIAÇÃO DOS MUNICÍPIOS DA MICRORREGIÃO DO VALE DO PARANAÍBA												
AV. ANTÔNIO THOMAZ FERREIRA REZENDE, 3180 - TELEFAX (0xx34)3213/2433 DISTRITO INDUSTRIAL - CEP. 38.402-349 - UBERLÂNDIA - MINAS GERAIS E-mail: amvap@amvapmg.org.br - Home Page: www.amvapmg.org.br CREA - 10.595												
PROJETO PARA: CONSTRUÇÃO DE INFRAESTRUTURA E URBANIZAÇÃO DO LAGO DO BEM VIVER		ÁREA: (m²)										
LOCAL: AV. CINCO, AV. DOZE E AV. VINTE - SETOR LIBERDADE - ARAPORÁ - MG		CONFORME PR-01-01 PROJETO IMPLANTAÇÃO										
PROP: PREFEITURA MUNICIPAL DE ARAPORÁ - MG		Processo nº:										
ASSINATURAS:		ART. nº:										
Projeto - AMVAP Assoc. Munic. Mic. V. do Paranaíba Engenheiro Civil: JOICE ROBERTA RIBEIRO CREA: 104978 / D - MG. CREA AMVAP: 10.555 / D - MG.		Data: SETEMBRO DE 2018										
Folha: 01 / 01		Desenho: AMVAP										
CONTEÚDO: - PLANTA BAIXA - CORTE A-A / B-B - FACHADA - PLANTA DE COBERTURA - LEGENDA E QUADRO DE ESQUADRIAS		Escala: INDICADAS										
ARQUITETURA	ESCALA DE PLOTAGEM	CONFIGURAÇÃO DAS PENAS										
JOICE		RED	YELLOW	GREEN	CYAN	BLUE	MAGENTA	WHITE	11	71	101	201
		0.15	0.20	0.25	0.30	0.40	0.50	0.60	0.70	0.80	0.90	1.00