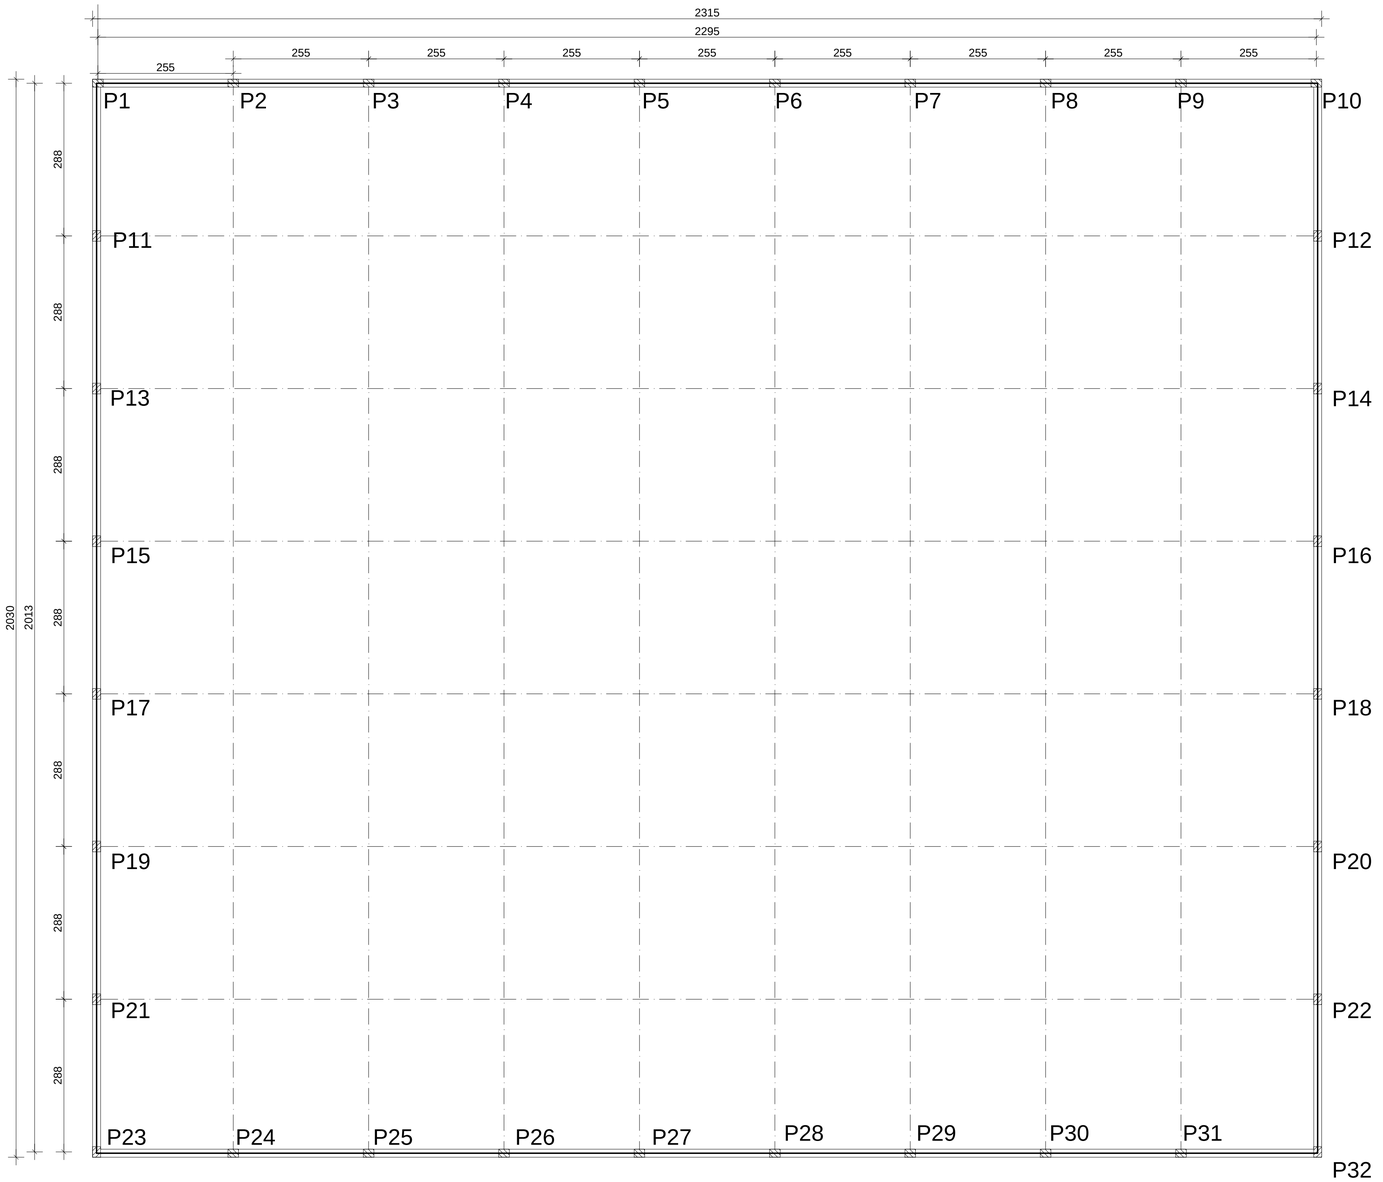

FORMA DO PAVIMENTO BALDRAME e LOCAÇÃO DE PILARETES
ESCALA 1/50

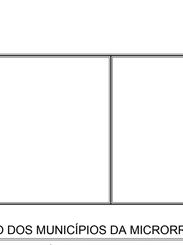

DETALHE ESTACAS
SEM ESCALA

Resumo do aço - Baldrame e pilares

AÇO	DIAM (mm)	C.TOTAL (m)	PESO + 10 % (kg)
CA50	8.0	538.40	233.93
CA60	5.0	520.85	93.82

PESO TOTAL (kg)	
CA50	212.67
CA60	85.29

Volume de concreto (C-25) =5.48 m³
Área de forma = 73.08m²

VIGA BALDRAME (20X30cm)

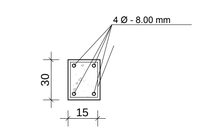

ESCALA S/E

PILARETES(15X20cm)

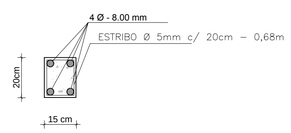

ESCALA S/E

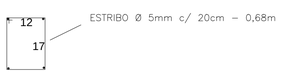

CORTE A A

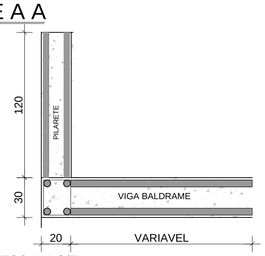

ESCALA S/E

TITULO

PROJETO ESTRUTURAL

CREA:

AMVAP

ASSOCIAÇÃO DOS MUNICÍPIOS DA MICRORREGIÃO DO VALE DO PARANAÍBA

AV. ANTÔNIO THOMAZ FERREIRA REZENDE, 3180 - TELEFAX (0xx34)3213:2433
DISTRITO INDUSTRIAL - CEP. 38.402-349 - UBERLÂNDIA - MINAS GERAIS
E-mail: amvap@amvapmg.org.br - Home Page: www.amvapmg.org.br
CREA - 10.595

PROJETO PARA:
CONSTRUÇÃO DE INFRAESTRUTURA E URBANIZAÇÃO DO LAGO "BEM VIVER"

LOCAL:
AV. CINCO, AV. DOZE E AV. VINTE - SETOR LIBERDADE - ARAPORÃ - MG

PROP:
PREFEITURA MUNICIPAL DE ARAPORÃ - MG

ASSINATURAS:

Prefeitura Municipal de Araporã - MG

Projeto - AMVAP Assoc. Munic. Mic. V. do Paranaiba
Engenheiro Civil: JOICE ROBERTA RIBEIRO
CREA: 104978 / D - MG.
CREA AMVAP: 10.595 / D - MG.

ÁREA: (m²)

CONFORME PR-01-01
PROJETO IMPLANTAÇÃO

Processo nº:

ART. nº:

CONTEÚDO:
PROJETO ESTRUTURAL - QUADRA DE AREIA
- PLANTA DE LOCAÇÃO
- DETALHE VIGAS RESPALDO
- DETALHE VIGAS DE TRAVAMENTO
- DETALHE PILARETES

Data: SETEMBRO DE 2018

Folha: 01 / 01

Escala: INDICADAS

Desenho: AMVAP

ARQUITETURA	ESCALA DE PLOTAGEM	CONFIGURAÇÃO DAS PENAS										
		RED	YELLOW	GREEN	CYAN	BLUE	MAGENTA	WHITE	11	75	165	252
JOICE		0.15	0.30	0.25	0.30	0.40	0.60	0.10	0.10	0.15	0.10	0.10