

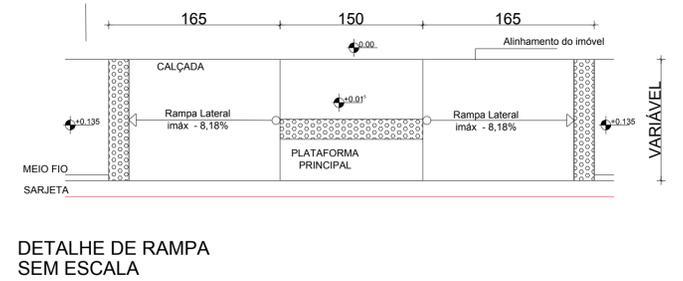



DETALHE MEIO-FIO E SARJETA CONJUGADOS SEM ESCALA

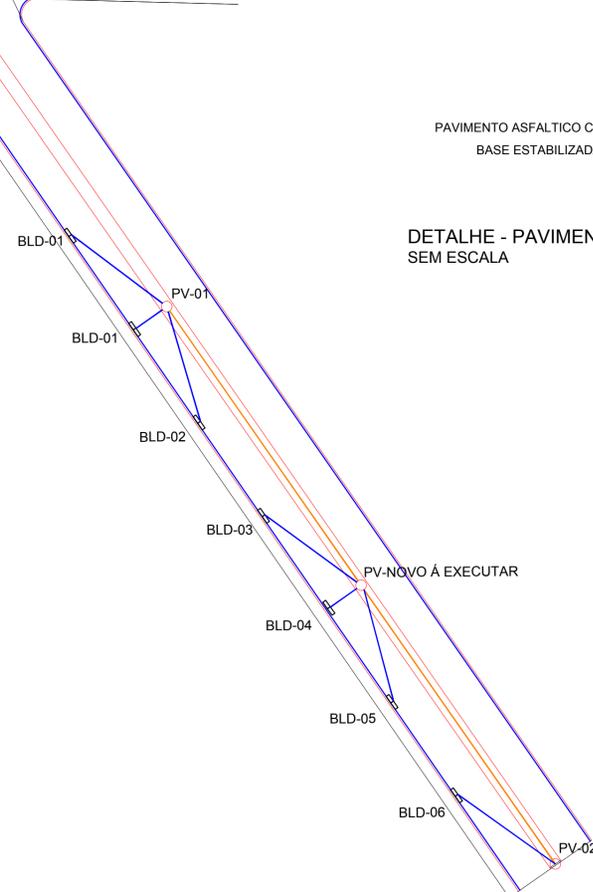

DETALHE DE RAMPA SEM ESCALA

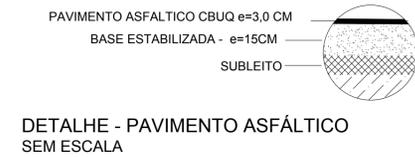



DETALHE - PAVIMENTO ASFÁLTICO SEM ESCALA

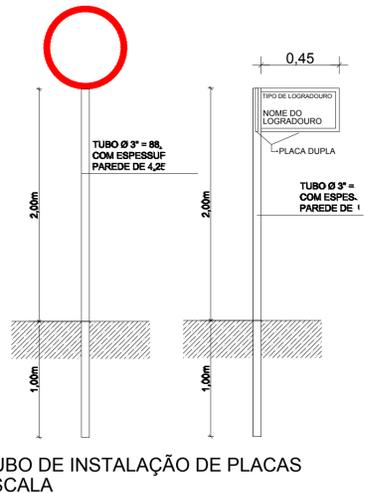

DET. TUBO DE INSTALAÇÃO DE PLACAS SEM ESCALA

LEGENDA

- PAVIMENTO A EXECUTAR
- PASSEIOS A EXECUTAR (RESPONSABILIDADE PREFEITURA)
- MEIO FIO E SARJETA A EXECUTAR
- MEIO FIO EXISTENTE
- REDE EXISTENTE  $\phi$  1000mm
- LIGAÇÃO DE BL A EXECUTAR
- SINALIZAÇÃO À VERTICAL À IMPLANTA - R-1
- SINALIZAÇÃO À VERTICAL LOGADOURO
- RAMPA DE ACESSIBILIDADE A EXECUTAR

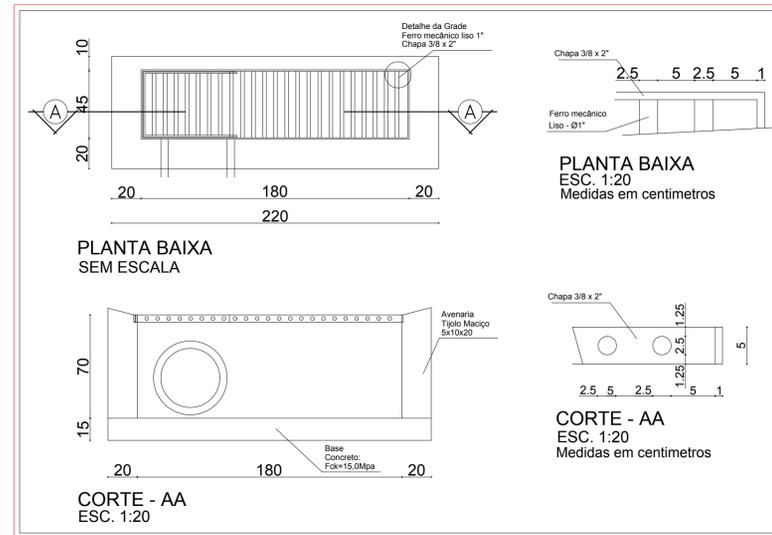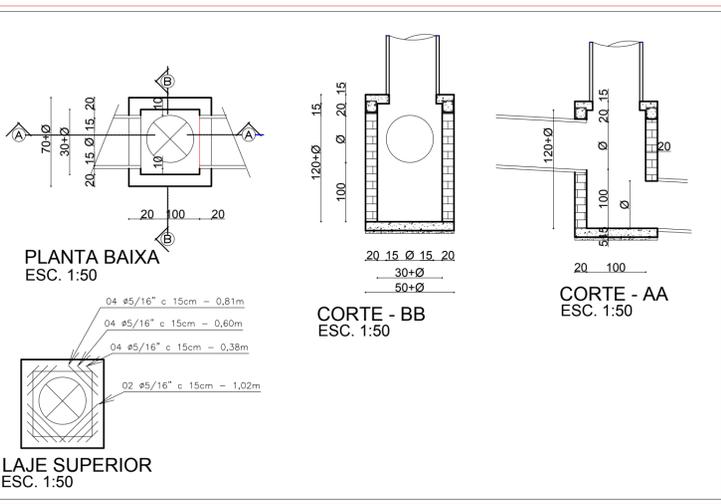

**ASSOCIAÇÃO DOS MUNICÍPIOS DA MICRORREGIÃO DO VALE DO PARANAÍBA**  
 AMVAP  
 AV. ANTÔNIO THOMAZ FERREIRA REZENDE, 3180 - TELEFAX (0xx34)3213.233  
 DISTRITO INDUSTRIAL - CEP. 38.402-270 - UBERLÂNDIA - MINAS GERAIS  
 E-mail: amvap@amvapmg.org.br - Home Page: www.amvapmg.org.br

Folha: UNICA	<b>PREFEITURA MUNICIPAL DE ARAPORÃ - MG</b>	Data: 09/2018
Projeto/Tipo: AMVAP		Escala: 1:750
ART:		Desenho: JOICE
Projeto: PROJETO DE PAVIMENTAÇÃO		Assinaturas:
Local: VIA DE ACESSO AO LAGO BEM VIVER - ARAPORÃ - MG		PREFEITURA MUNICIPAL DE ARAPORÃ - MG
JOICE ROBERTA RIBEIRO ENG. CIVIL - CREA: 104978/D-M.G. Projeto/AMVAP Assoc. Mun. Mic. V. do Paranaíba/CREA 10595-MG		