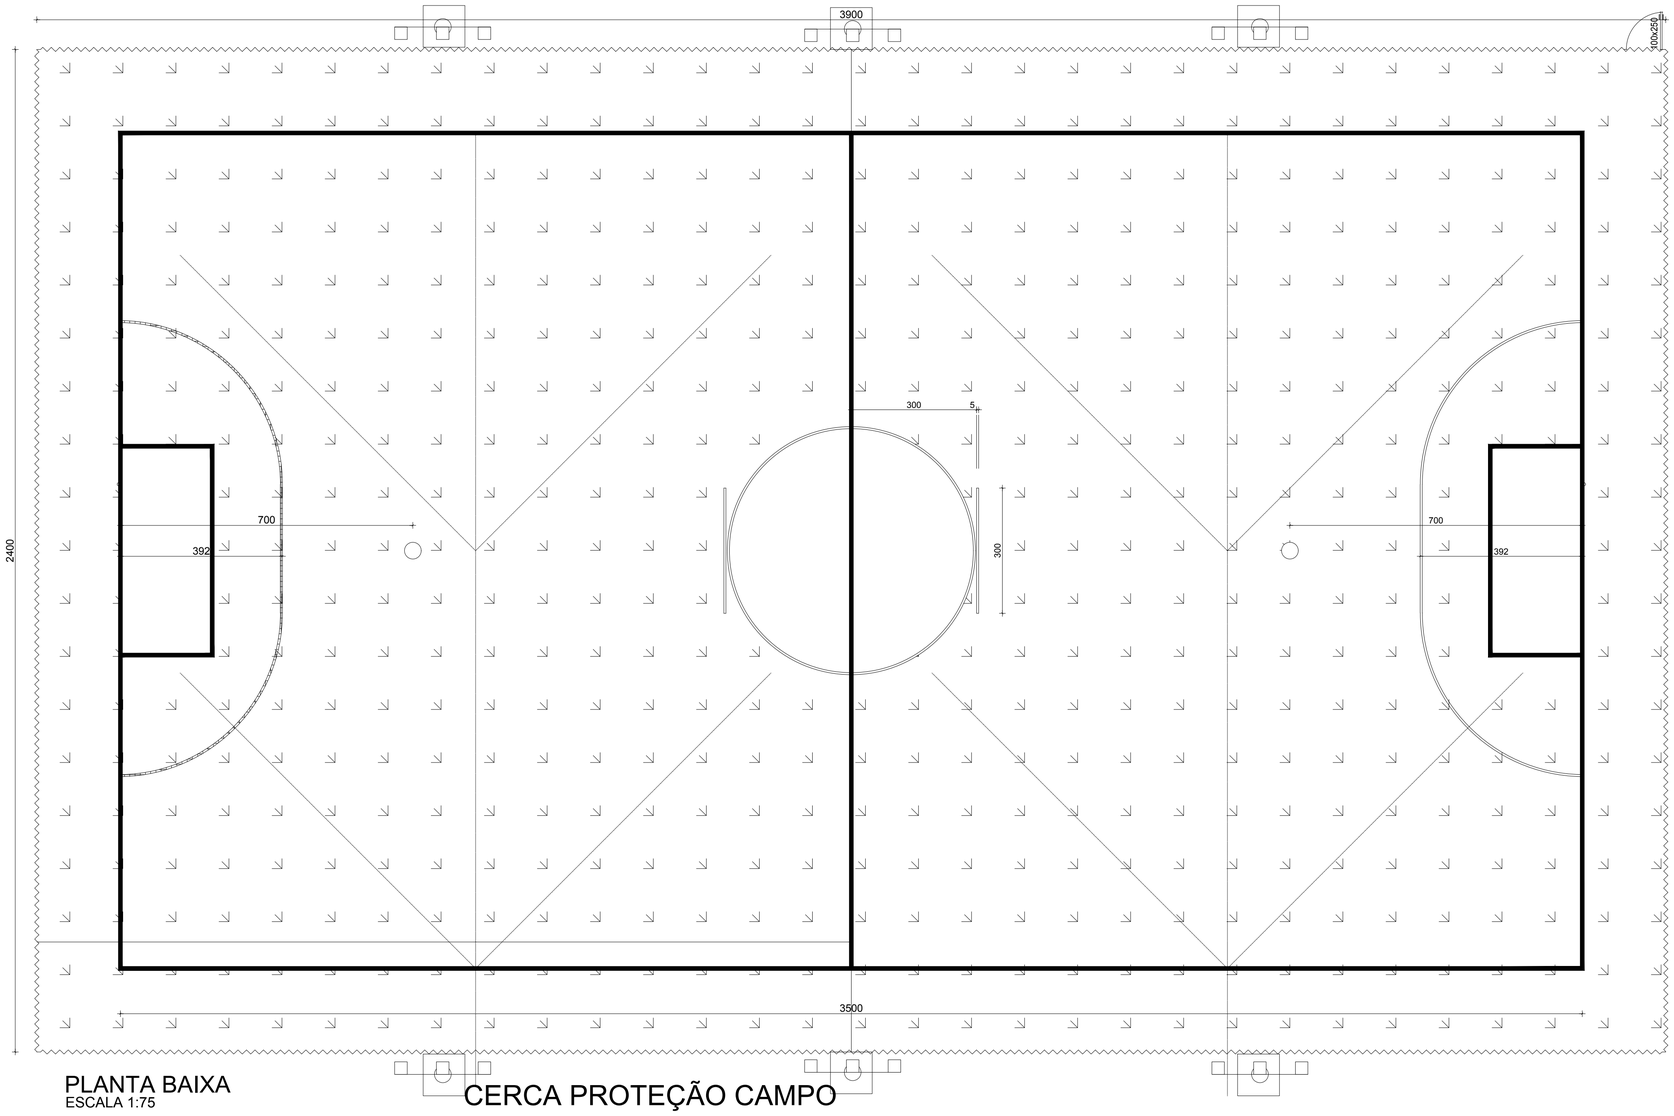

PLANTA BAIXA
ESCALA 1:75

TITULO
PROJETO ARQUITETÔNICO

CREA:

ASSOCIAÇÃO DOS MUNICÍPIOS DA MICRORREGIÃO DO VALE DO PARANAÍBA
AMVAP
AV. ANTÔNIO THOMAZ FERREIRA REZENDE, 3180 - TELEFAX (0xx34)3213:2433
DISTRITO INDUSTRIAL - CEP. 38.402-349 - UBERLÂNDIA - MINAS GERAIS
E-mail: amvap@amvapmg.org.br - Home Page: www.amvapmg.org.br
CREA - 10.595

PROJETO PARA:
CONSTRUÇÃO DE INFRAESTRUTURA E URBANIZAÇÃO DO LAGO DO BEM VIVER

LOCAL:
AV. CINCO, AV. DOZE E AV. VINTE - SETOR LIBERDADE - ARAPORÃ - MG

PROP:
PREFEITURA MUNICIPAL DE ARAPORÃ - MG

ASSINATURAS:

Prefeitura Municipal de Araporã - MG

Projeto - AMVAP Assoc. Munic. Mic. V. do Paranaiba
Engenheiro Civil: JOICE ROBERTA RIBEIRO
CREA: 104978 / D - MG.
CREA AMVAP: 10.595 / D - MG.

ÁREA: (m²)

CONFORME PR-01-01
PROJETO IMPLANTAÇÃO

Processo nº:

ART. nº:

CONTEUDO: PROJETO ARQUITETÔNICO - CAMPO SOCIETY
- PLANTA BAIXA
- DETALHES

Data: SETEMBRO DE 2018

Folha: 01 / 01

Escala: INDICADAS

Desenho: AMVAP

ARQUITETURA	ESCALA DE PLOTAGEM	CONFIGURAÇÃO DAS PENAS										
		RED	YELLOW	GREEN	CYAN	BLUE	MAGENTA	WHITE	11	71	103	252
JOICE		0.15	0.20	0.25	0.30	0.40	0.60	0.10	0.10	0.15	0.10	0.10