




QUADRO DE ÁREAS	
Local	Áreas (m²)
QUIOSQUE 25 PESSOAS	102,9
QUIOSQUE 50 PESSOAS - 2 UNIDADES	350,52
SANITÁRIOS - 2 UNIDADES	52,595
CONCHA ACÚSTICA	162,51
ÁREA DE ALIMENTAÇÃO	76,46
QUADRA DE AREIA	457
ÁREA DA ACADEMIA	90
QUADRA SOCIETY	936
PARQUE INFANTIL	158,36
ÁREA DO LAGO	24956,98
ÁREA DA PISTA DE CAMINHADA	3289,86
ÁREA DE CALÇAMENTO	2062,08
ÁREA FRENTE A CONCHA ACÚSTICA E ESTACIONAMENTO	2685,90

PLANTA BAIXA
ESC.: SEM ESCALA

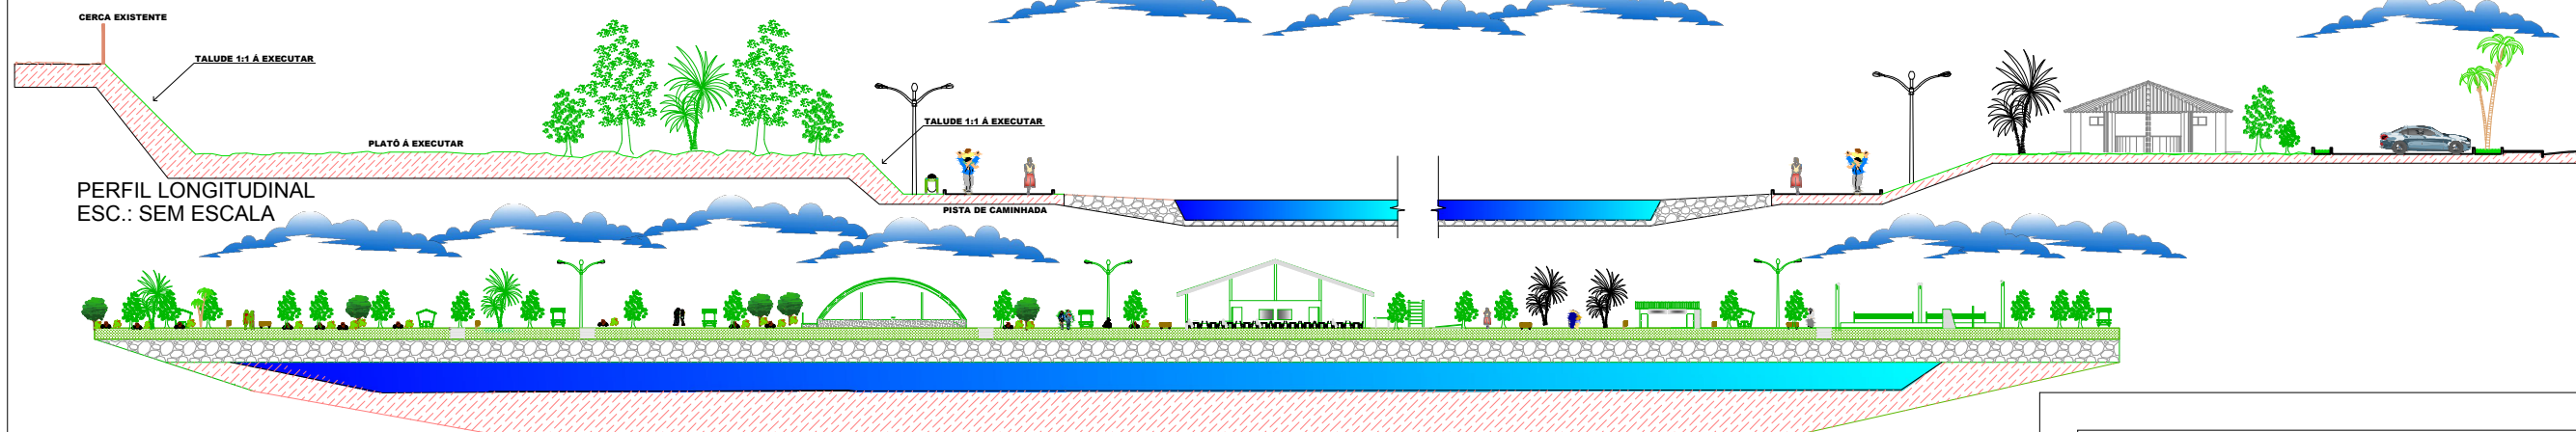

PERFIL LONGITUDINAL
ESC.: SEM ESCALA

VISTA LATERAL
ESC.: SEM ESCALA



FACHADA
ESC.: SEM ESCALA



ASSOCIAÇÃO DOS MUNICÍPIOS DA MICRORREGIÃO DO VALE DO PARANAÍBA
AV. ANTÔNIO THOMAZ FERREIRA REZENDE, 3180 - TELEFAX (0xx34)3213.233
DISTRITO INDUSTRIAL - CEP. 38.402-270 - UBERLÂNDIA - MINAS GERAIS
E-mail: amvap@triang.com.br - Home Page: www.amvapmg.org.br

Folha:
01/07

Área:
44.077,79m²

Projeto:
AMVAP

Local:
AV. CINCO, AV. DOZE E AV. VINTE - SETOR LIBERDADE -
ARAPORÃ - MG

Projeto/AMVAP Assoc. Mun. Mic. V. do Paranaíba/CREA 10595-MG

PREFEITURA MUNICIPAL DE ARAPORÃ

Assinaturas:

JOICE ROBERTA RIBEIRO
ENG. CIVIL - CREA: 104978/D-M.G.

PROJETO CONSTRUÇÃO DE INFRAESTRUTURA
E URBANIZAÇÃO DO LAGO DO BEM VIVER

PREFEITURA MUNICIPAL DE ARAPORÃ

DATA: SETEMBRO / 2018

ESCALA: INDICADA

DESENHO: JRR.