




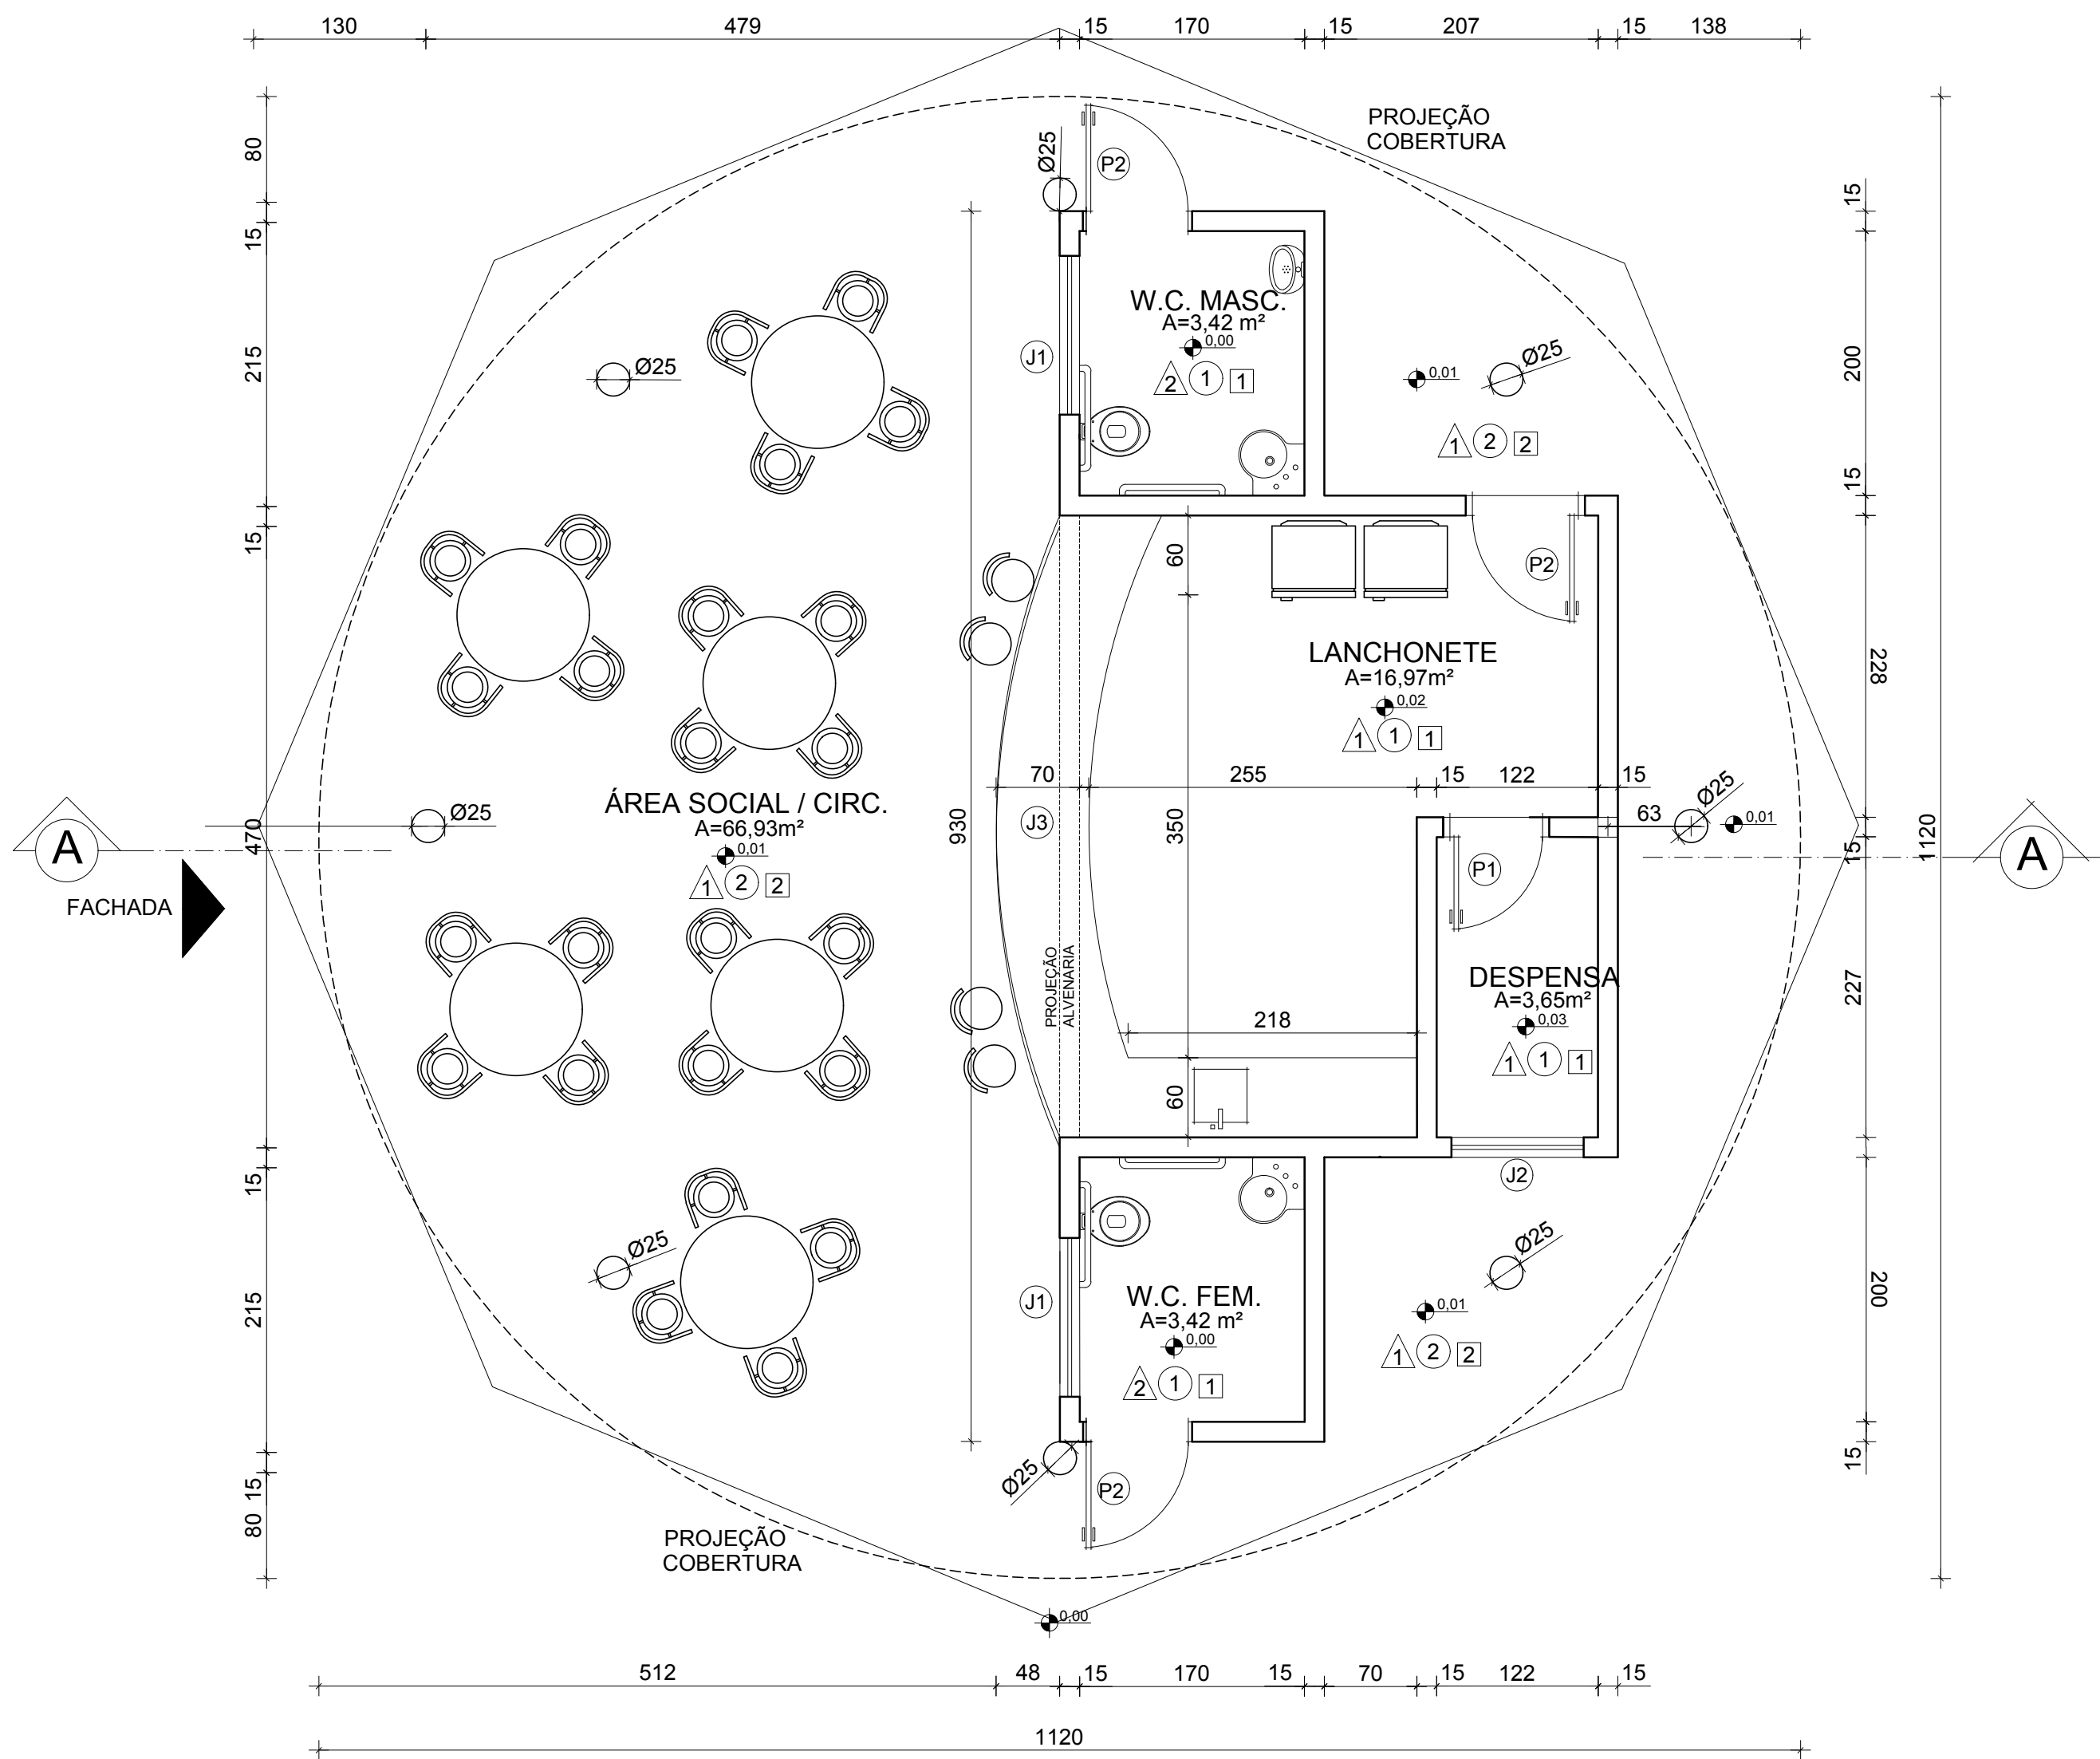


PLANTA BAIXA QUIOSQUE - 25 PESSOAS
ESC. 1:50

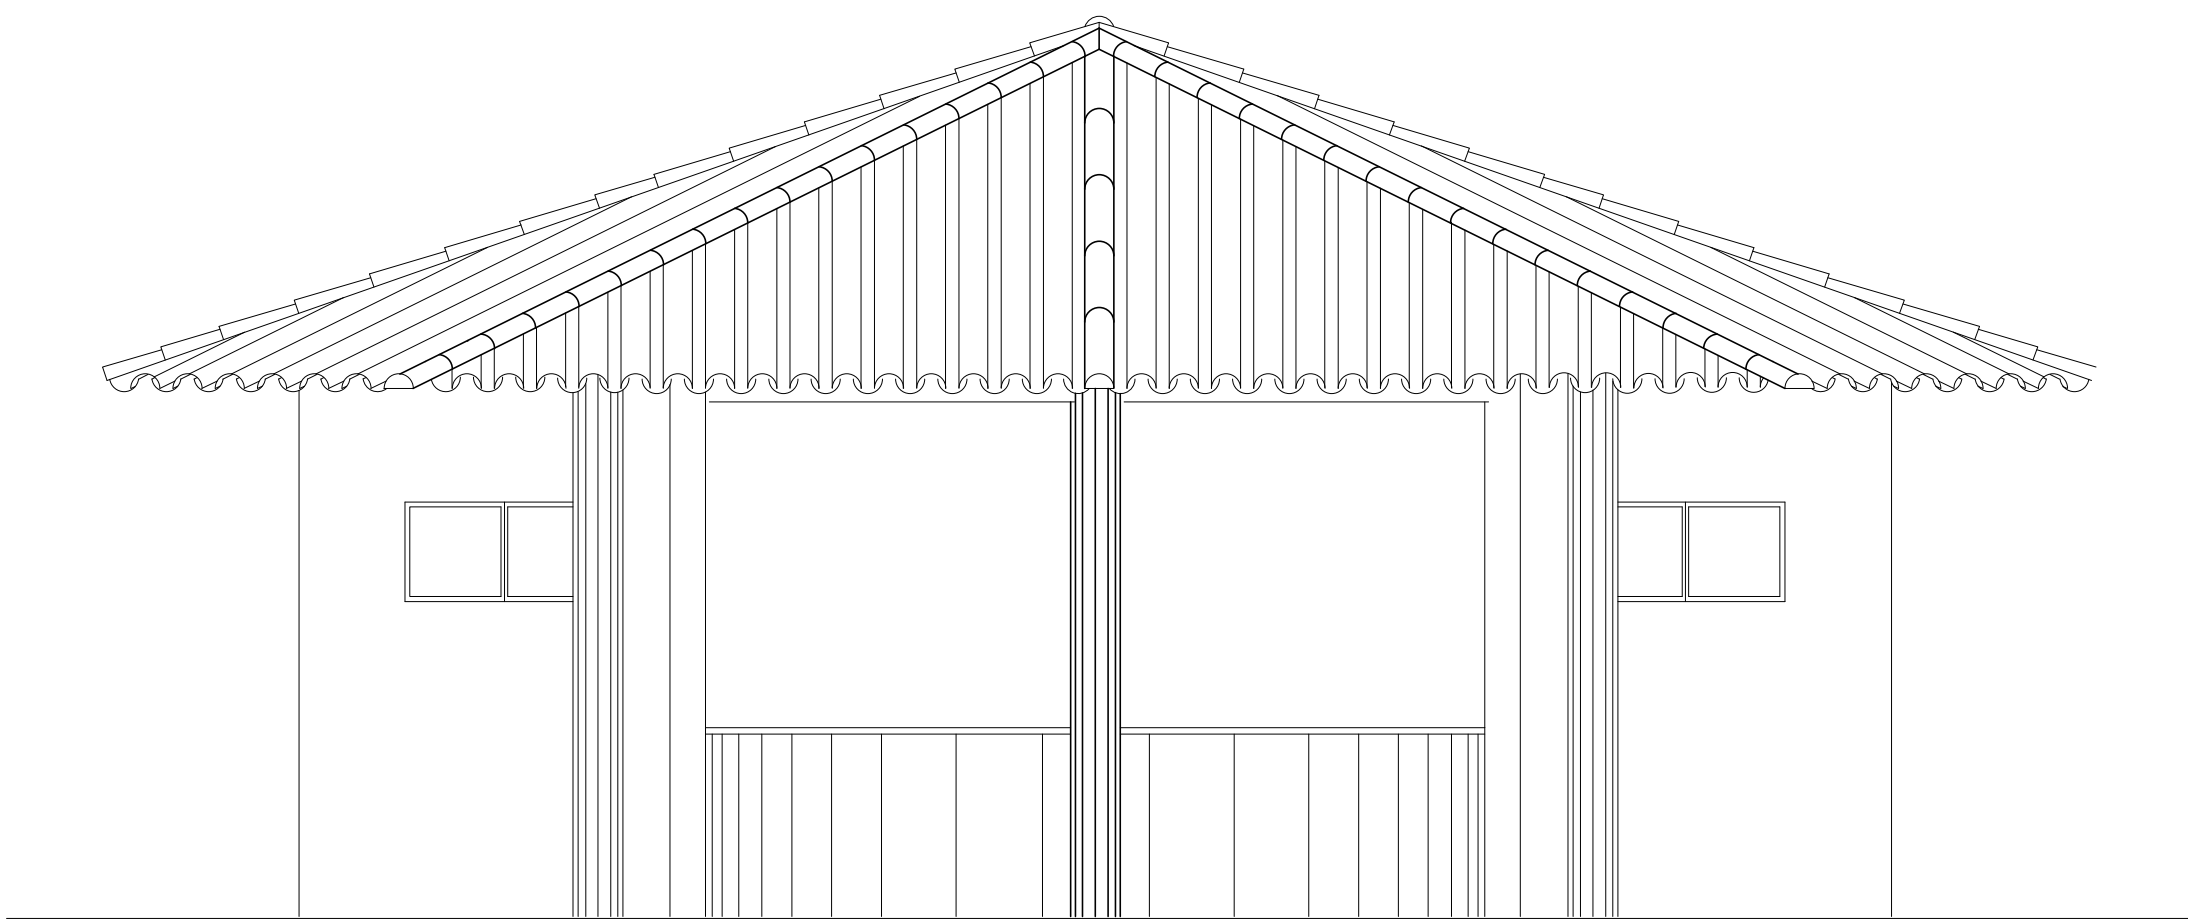

FACHADA FRONTAL - QUIOSQUE 25 PESSOAS
ESC. 1:50

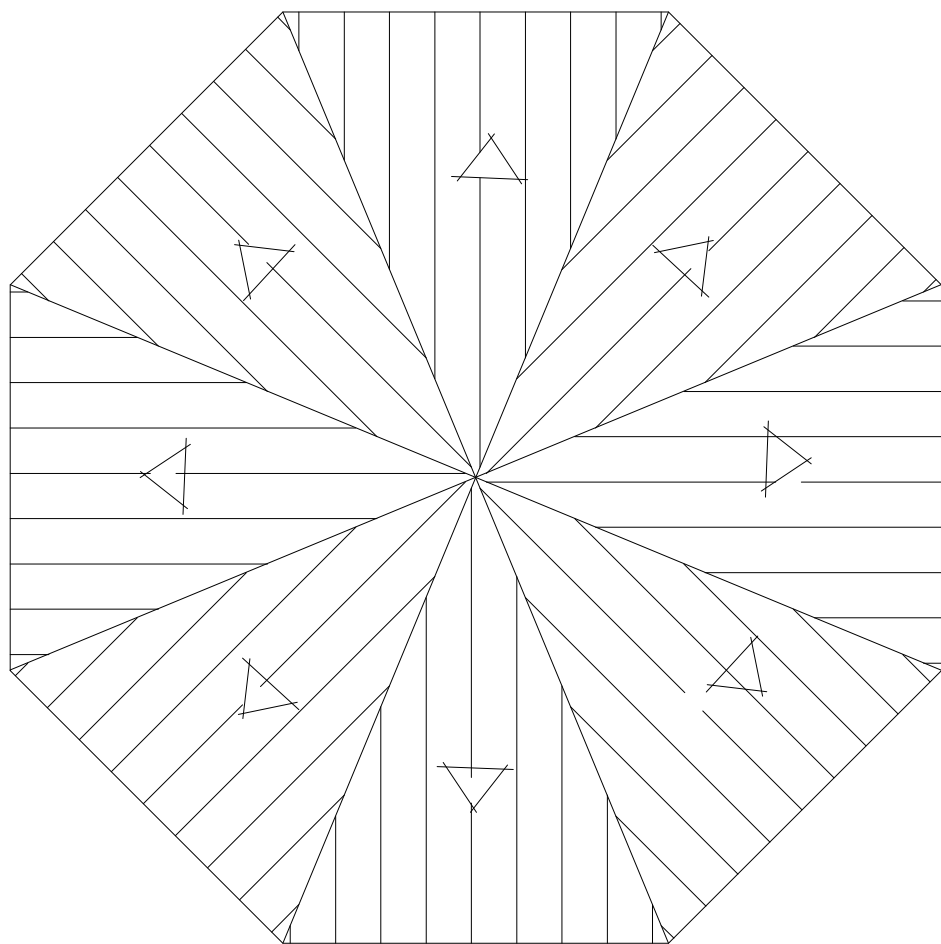

PLANTA DE COBERTURA - QUIOSQUE - 25 PESSOAS
ESC. 1:100

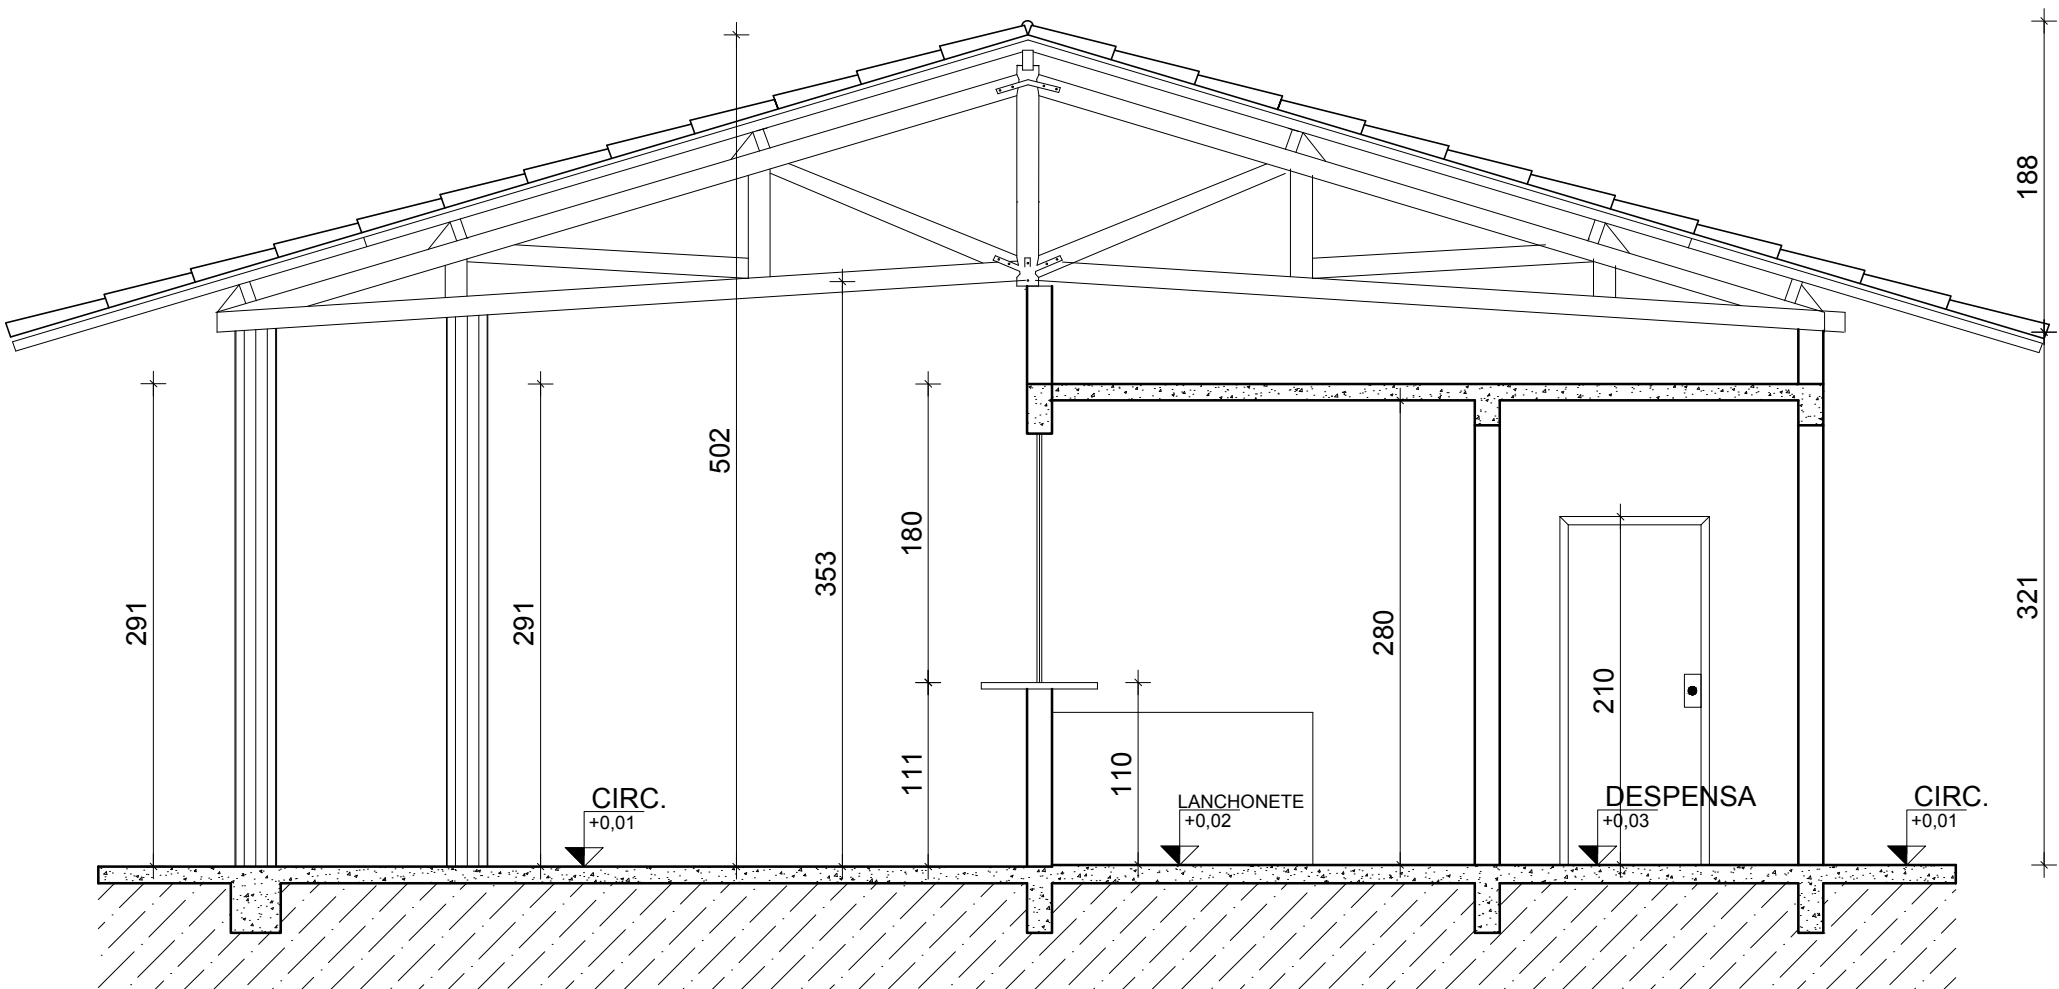

CORTE - AA - QUIOSQUE 25 PESSOAS
ESC. 1:50

QUADRO DE ESQUADRIAS - QUIOSQUE 25 PESSOAS

TIPO	MATERIAL	MEDIDA	QUANT.
JANELAS			
(J1)	JANELA BASC.	FERRO E VIDRO 120x60/190	2
(J2)	JANELA BASC.	FERRO E VIDRO 100x60/190	1
(J3)	JANELA ENRROLAR	FERRO 470x150/110	1
PORTAS			
(P1)	PORTA	FERRO 70x210	1
(P2)	PORTA	FERRO 80x210	3

LEGENDA

REVESTIMENTO PAREDE

- 1 1-PINTURA LATEX ACRILICA
COM EMASSAMENTO Á EXECUTAR
- 2 2-AZULEJO 15X15CM
ATE O TETO

PISO

- 1 1-PISO CERÂMICO
- 2 2- PISO CIMENTADO

REVESTIMENTO TETO

- 1 1-PINTURA LATEX PVA
- 2 2-TELHADO APARENTE

TÍTULO

PROJETO ARQUITETÔNICO

CREA:



ASSOCIAÇÃO DOS MUNICÍPIOS DA MICRORREGIÃO DO VALE DO PARANAÍBA

AV. ANTÔNIO THOMAZ FERREIRA REZENDE, 3180 - TELEFAX (0xx34)3213.2433
DISTRITO INDUSTRIAL - CEP. 38.402-349 - UBERLÂNDIA - MINAS GERAIS
E-mail: amvap@amvapmg.org.br - Home Page: www.amvapmg.org.br
CREA - 10.595

PROJETO PARA:

CONSTRUÇÃO DE INFRAESTRUTURA E URBANIZAÇÃO DO LAGO DO BEM VIVER

LOCAL:

AV. CINCO, AV. DOZE E AV. VINTE - SETOR LIBERDADE - ARAPORÁ - MG

PROP:

PREFEITURA MUNICIPAL DE ARAPORÁ - MG

ASSINATURAS:

Prefeitura Municipal de Araporá - MG

Projeto - AMVAP Assoc. Munic. Mic. V. do Paranaíba
Engenheiro Civil: JOICE ROBERTA RIBEIRO
CREA: 104978 / D - MG.
CREA AMVAP: 10.595 / D - MG.

CONTEÚDO:

- PLANTA BAIXA
- CORTE A-A
- FACHADA
- PLANTA DE COBERTURA
- LEGENDA E QUADRO DE ESQUADRIAS

Data:

SETEMBRO DE 2018

Folha:

01 / 01

Escala:

INDICADAS

Desenho:

AMVAP

ARQUITETURA

ESCALA DE PLOTAGEM

CONFIGURAÇÃO DAS PENAS

RED	YELLOW	GREEN	CYAN	BLUE	MAGENTA	WHITE	11	71	105	202
0.15	0.20	0.25	0.30	0.40	0.50	0.10	0.10	0.15	0.15	0.10