




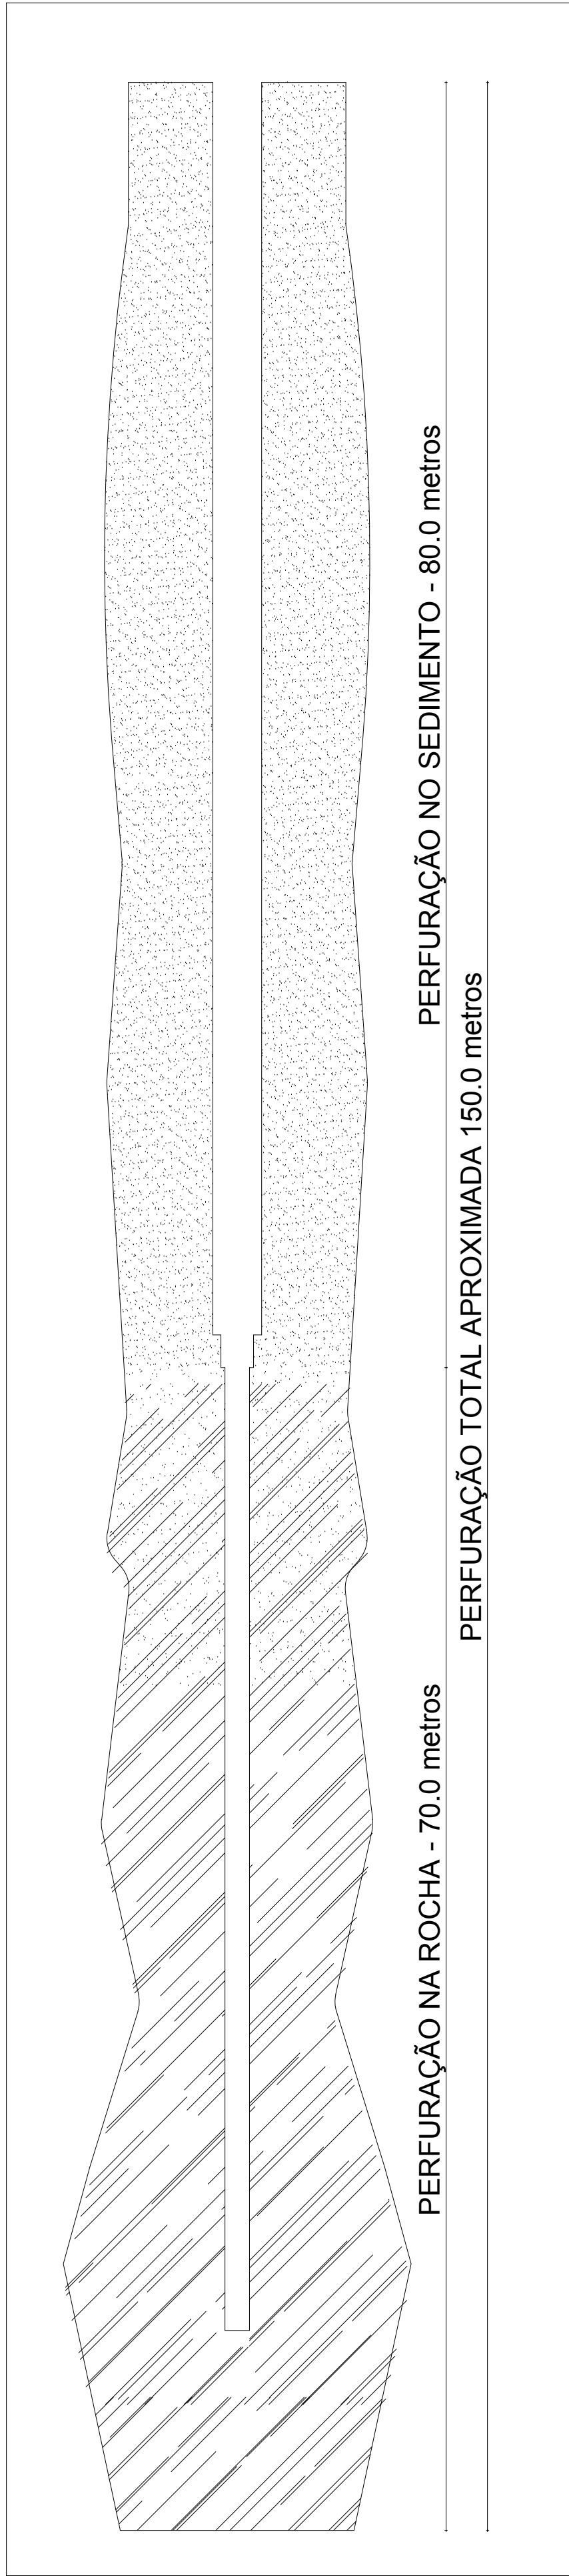


PERFIL GEOLÓGICO
ESC. 1:500

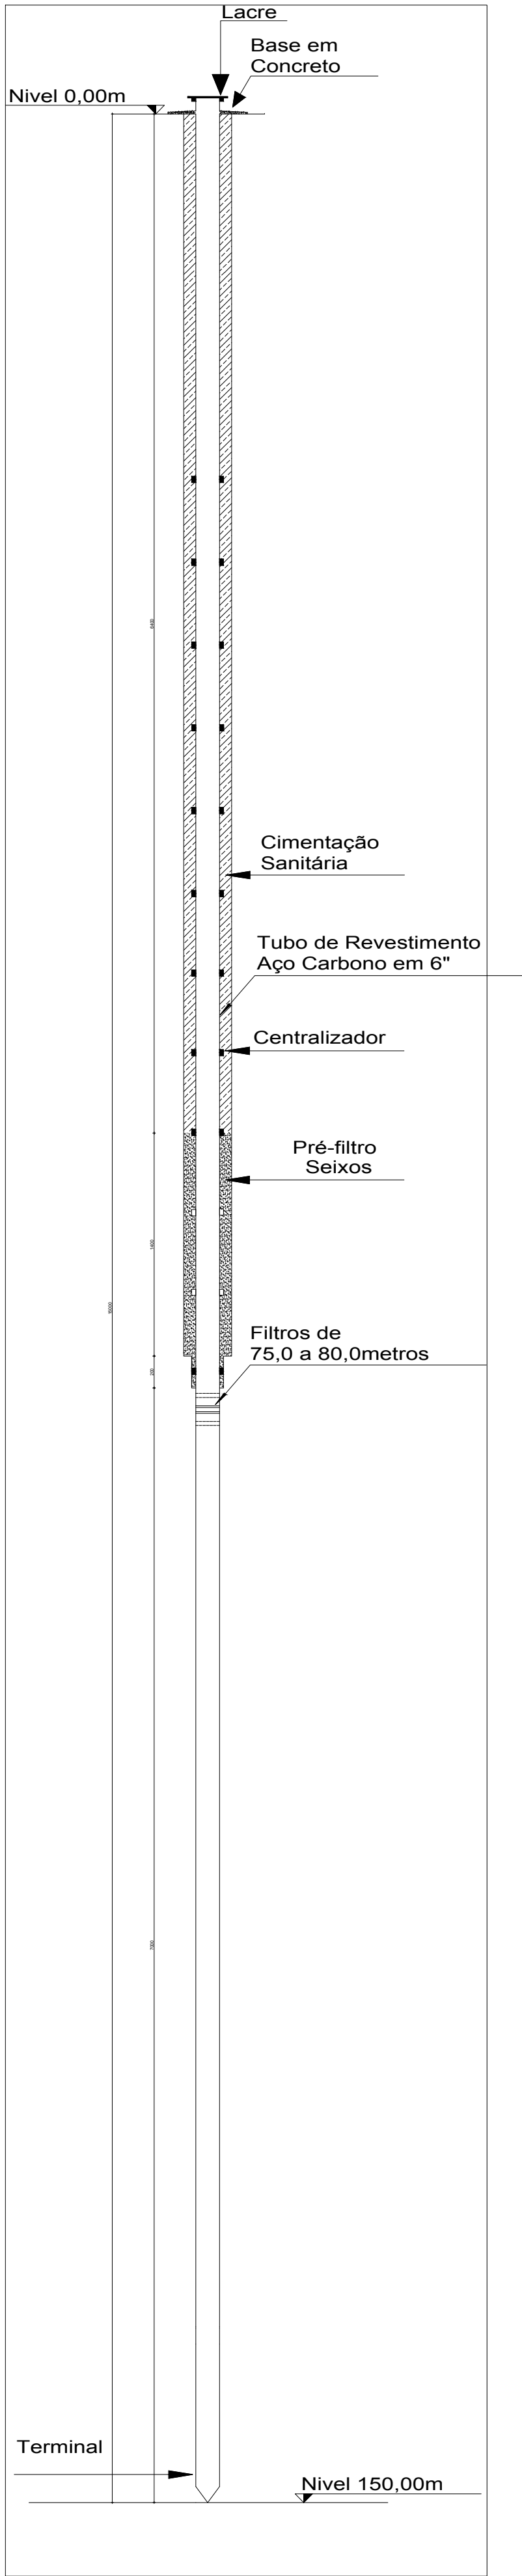

PERFIL CONSTRUTIVO
ESC. 1:500

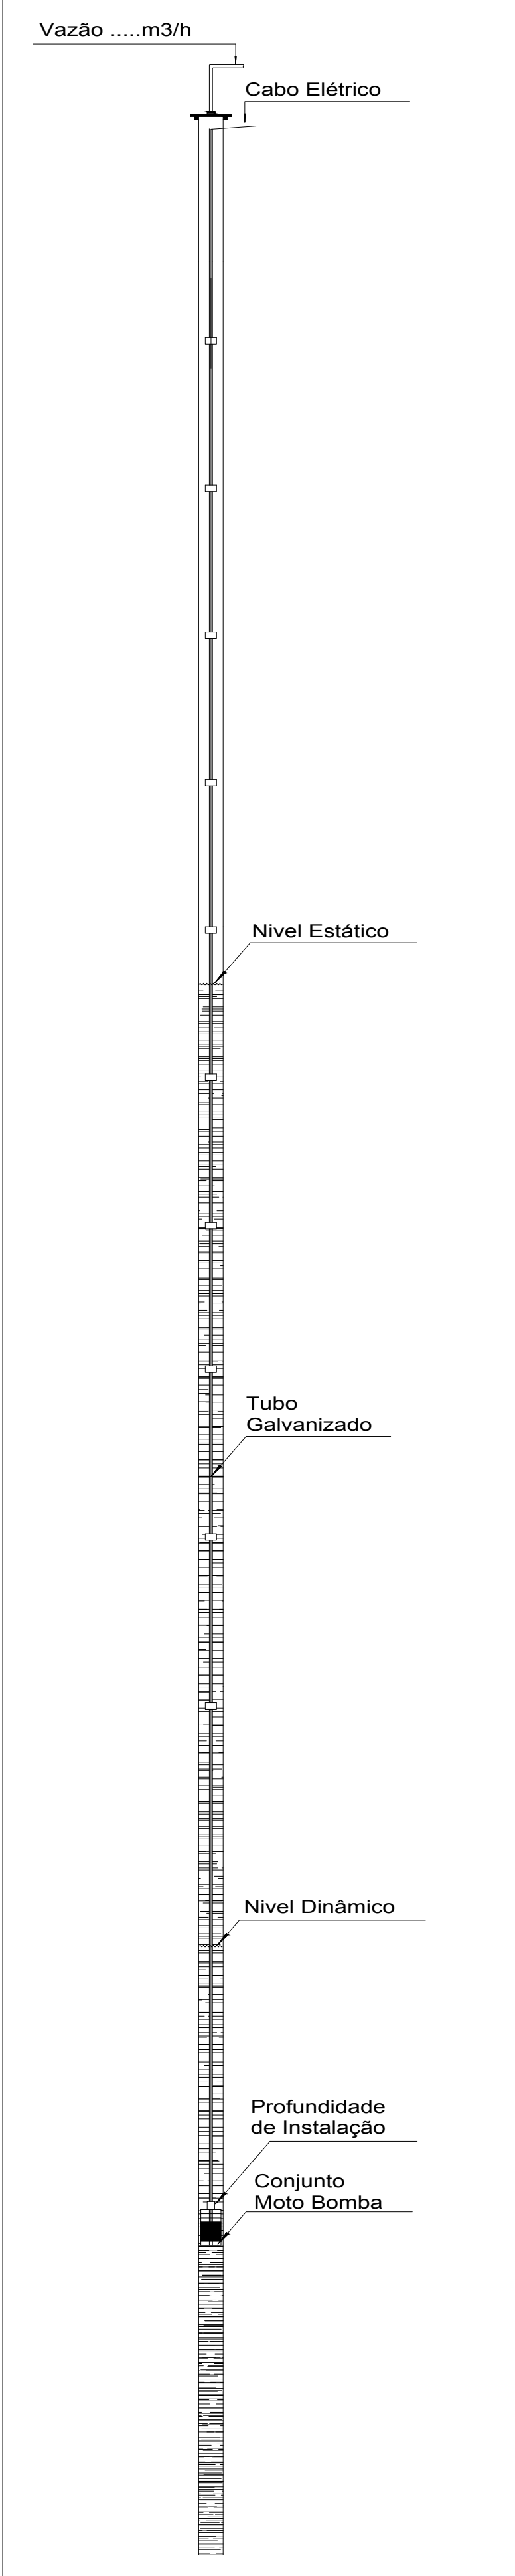

PERFIL HIDROLÓGICO
ESC. 1:500

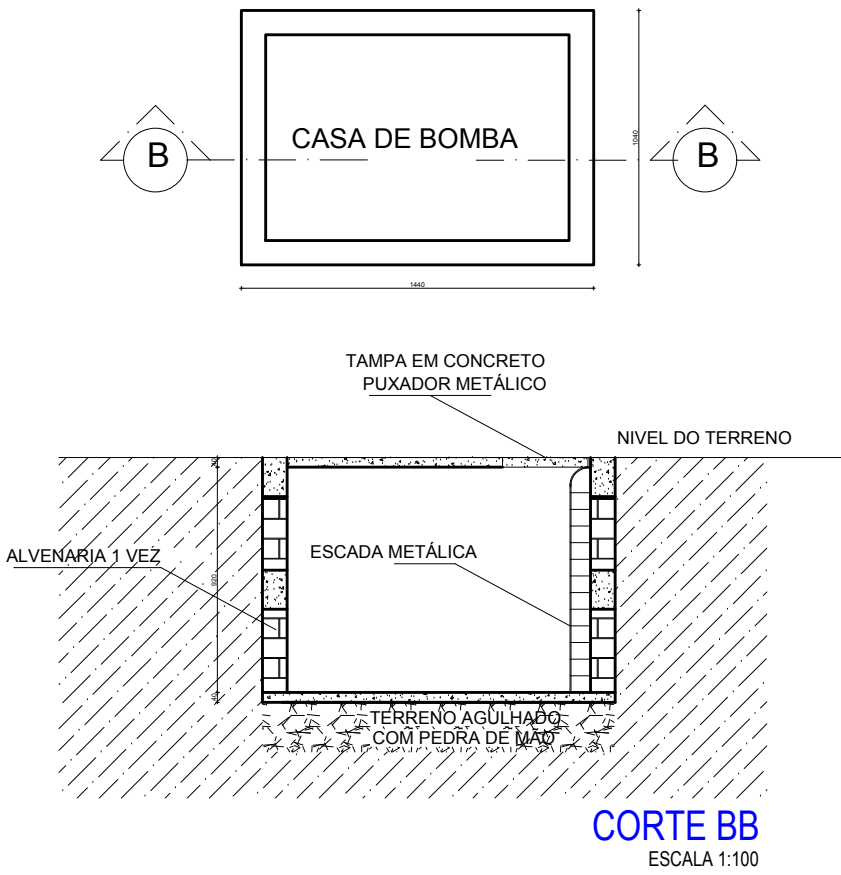


POÇO ARTESIANO

VAZÃO APROXIMADAMENTE 6m3/h

RESERVATORIO

ARMAZENAMENTO

CAIXA D AGUA 30.000 LITROS

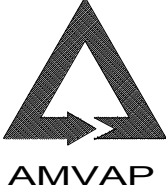			ASSOCIAÇÃO DOS MUNICÍPIOS DA MICRORREGIÃO DO VALE DO PARANAÍBA		
			AV. ANTÔNIO THOMAZ FERREIRA REZENDE, 3180 - TELEFAX (0xx34)3213.2433 DISTRITO INDUSTRIAL - CEP. 38.402-270 - UBERLÂNDIA - MINAS GERAIS E-mail: amvap@amvapmg.org.br - Home Page: www.amvapmg.org.br		
Folha:	02/02	PREFEITURA MUNICIPAL DE ARAPORÃ		Data:	SETEMBRO/2018
Area:				Escala:	INDICADA
Projeto:	AMVAP			Desenho:	AMVAP
Projeto/Tipo:			Assinaturas:		
ANTE PROJETO PARA CONSTRUÇÃO DE POÇO ARTESIANO			JOICE ROBERTA RIBEIRO ENGENHEIRA CIVIL - CREA: 104878-D Projeto/AMVAP Assoc. Mun. Mic. V. do Paranaíba CREA (AMVAP): 10.595		
Conteúdo:					
PERFIL GEOLÓGICO, CONSTRUTIVO E HIDROLÓGICO					
Local :					
CONFORME LOCAÇÃO - PRANCHA 01/02					