


Características dos materiais	
fck (kgf/cm ²)	Ecs (kgf/cm ²)
250	238000

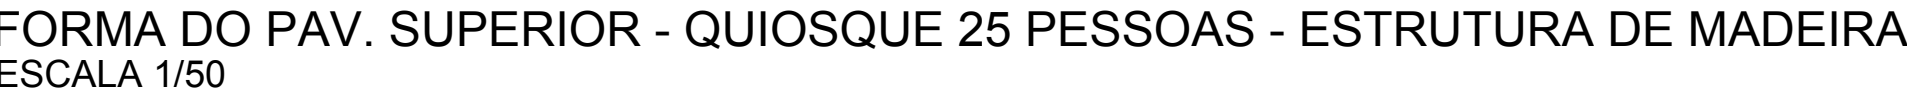

TÍTULO	PROJETO ESTRUTURAL																																		
CREA:																																			
ASSOCIAÇÃO DOS MUNICÍPIOS DA MICRORREGIÃO DO VALE DO PARANAÍBA AV. ANTONIO THOMAZ FERREIRA REZENDE, 3180 - TELEFAX (0xx34)3213-2433 DISTRITO INDUSTRIAL - CEP. 38.402-349 - UBERLÂNDIA - MINAS GERAIS E-mail: amvap@amvapg.org.br - Home Page: www.amvapg.org.br CREA - 10.595																																			
PRJECTO PARA: CONSTRUÇÃO DE INFRAESTRUTURA E URBANIZAÇÃO DO LAGO "BEM VIVER" LOCAL: AV. CINCO, AV. DOZE E AV. VINTE - SETOR LIBERDADE - ARAPORÁ - MG PROP: PREFEITURA MUNICIPAL DE ARAPORÁ - MG ASSINATURAS: Prefeitura Municipal de Araporá - MG Projeto - AMVAP Assoc. Munic. Mic. V. do Paranaíba Engenheiro Civil: JOICE ROBERTA RIBEIRO CREA 104978 / D - MG CREA AMVAP- 10.595 / D - MG. ÁREA: (m²) CONFORME PR-01-01 PROJETO IMPLANTAÇÃO Processo nº: ART. nº:																																			
CONTENÚDO: DATA: SETEMBRO DE 2018 FOLHA: 02 / 02 ARQUITETURA ESCALA DE PLOTAGEM INDICADAS AMVAP																																			
CONFIGURAÇÃO DAS PENAS <table><tr><td>RED</td><td>YELLOW</td><td>GREEN</td><td>CYAN</td><td>BLUE</td><td>MAGENTA</td><td>WHITE</td><td>11</td><td>71</td><td>153</td><td>202</td></tr><tr><td>0.15</td><td>0.25</td><td>0.25</td><td>0.50</td><td>0.45</td><td>0.60</td><td>0.10</td><td>0.10</td><td>0.15</td><td>0.10</td><td>0.10</td></tr></table>														RED	YELLOW	GREEN	CYAN	BLUE	MAGENTA	WHITE	11	71	153	202	0.15	0.25	0.25	0.50	0.45	0.60	0.10	0.10	0.15	0.10	0.10
RED	YELLOW	GREEN	CYAN	BLUE	MAGENTA	WHITE	11	71	153	202																									
0.15	0.25	0.25	0.50	0.45	0.60	0.10	0.10	0.15	0.10	0.10																									