

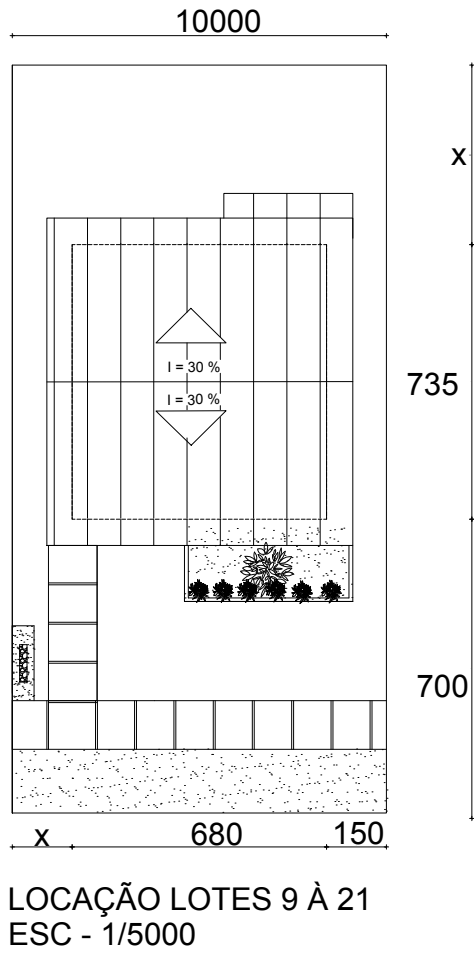


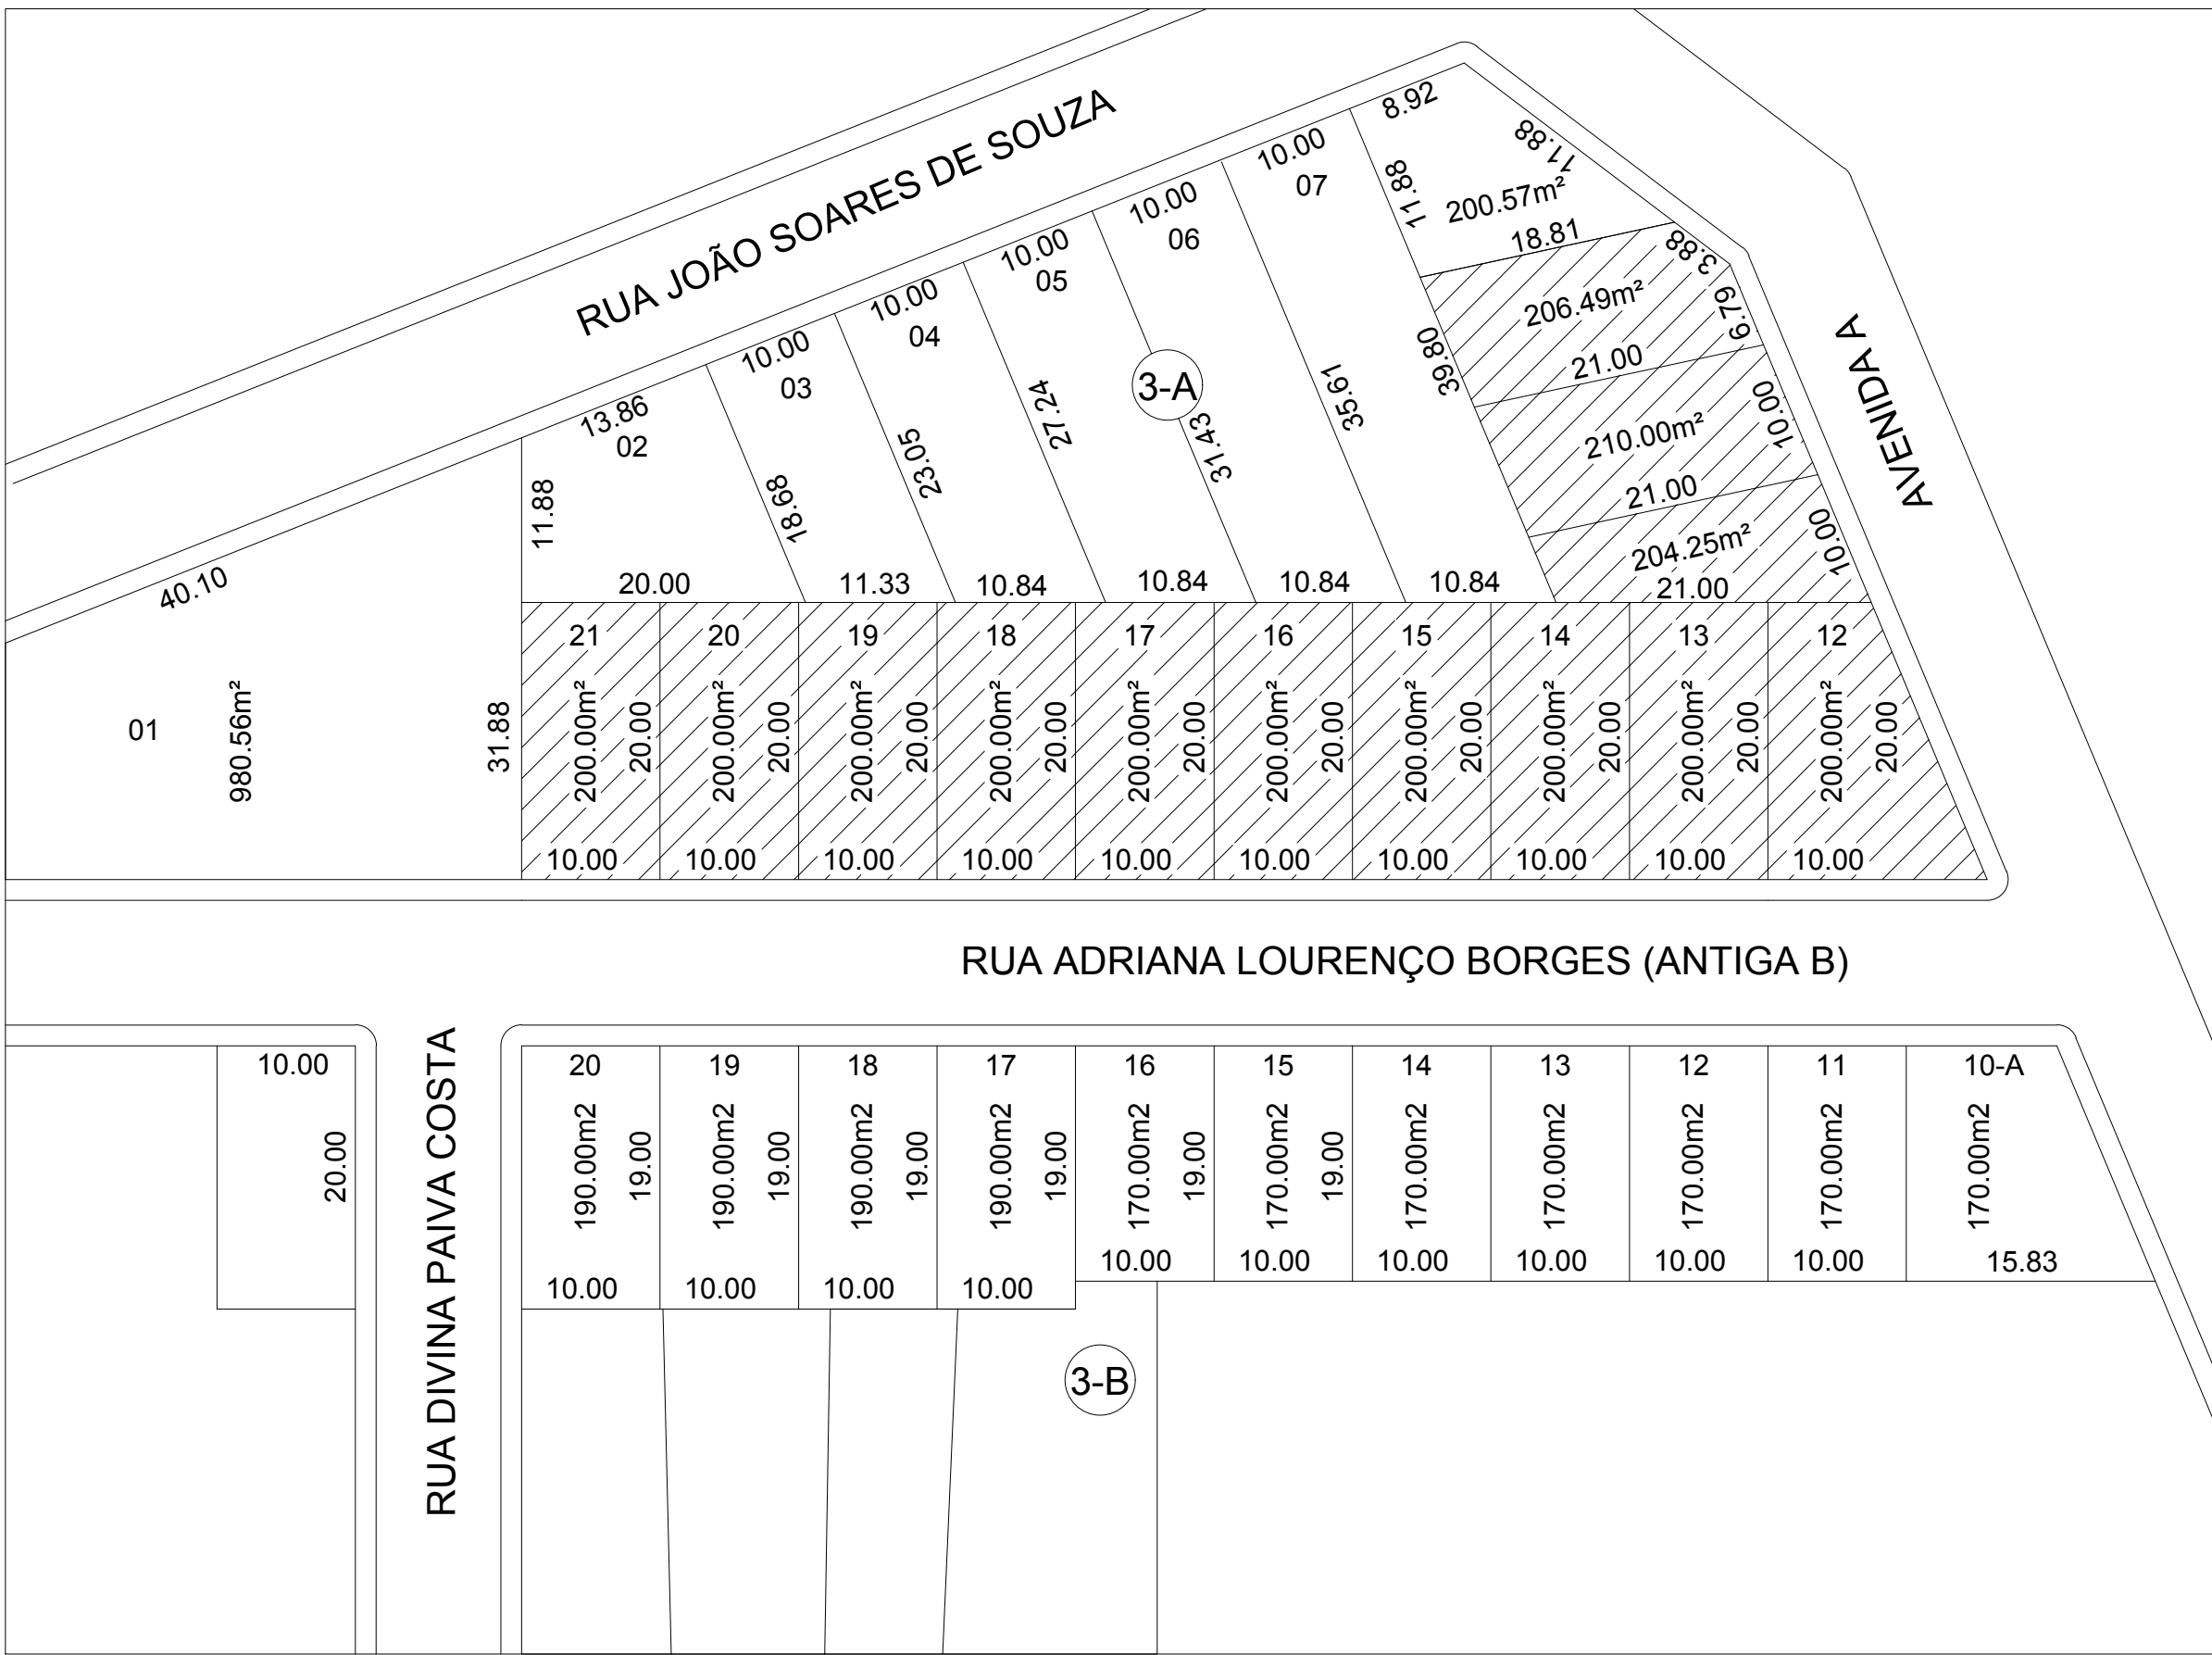


LOCAÇÃO UNIDADES HABITACIONAIS LOTEAMENTO ZEQUINHA CACHOEIRA


ESC - 1/1500

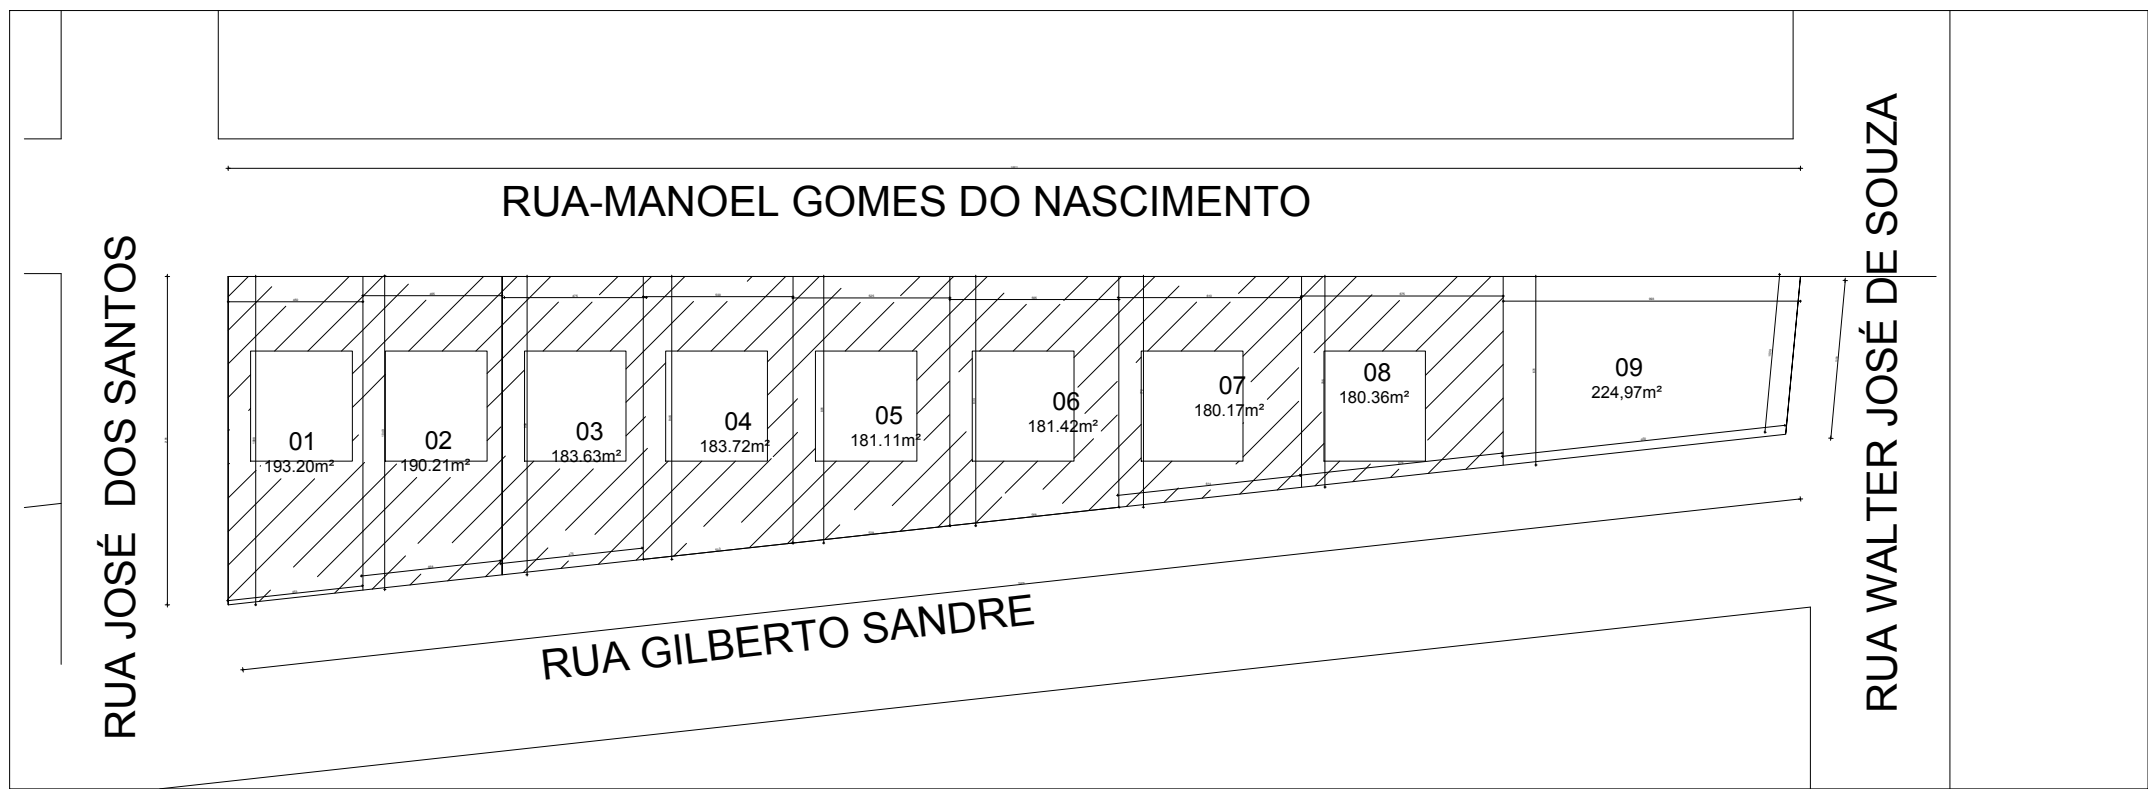

LOCAÇÃO UNIDADES HABITACIONAIS LOTEAMENTO ST. PRIMAVERA


ESC - 1/1500

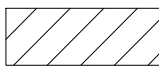 LOTES DE INTERVENÇÃO

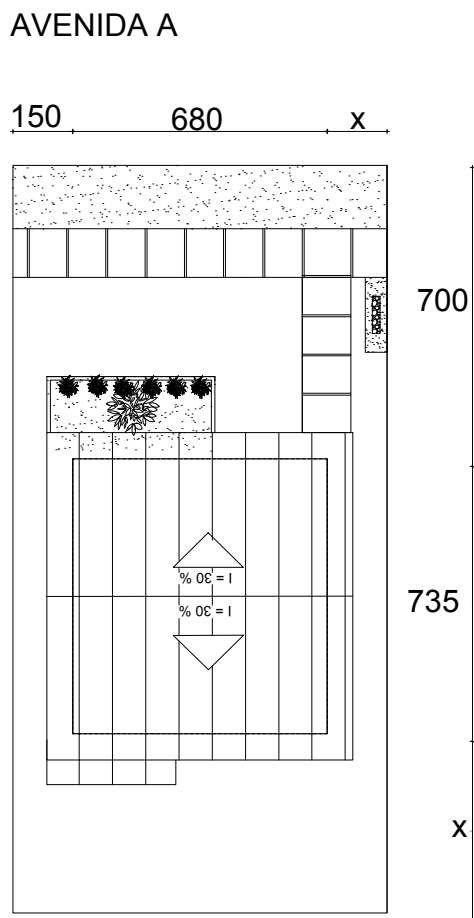

LOCAÇÃO LOTES 01 À 12
ESC - 1/5000

LOCAÇÃO DE UNIDADES HABITACIONAIS

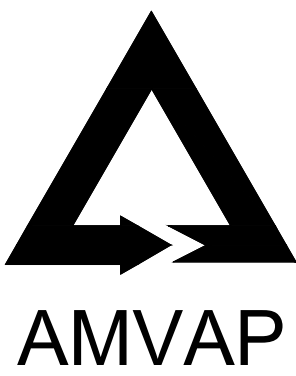

ASSOCIAÇÃO DOS MUNICÍPIOS DA MICRORREGIÃO DO VALE DO PARANAÍBA

AV. ANTÔNIO THOMAZ FERREIRA REZENDE, 3180 - TELEFAX (0xx34)3213:233
DISTRITO INDUSTRIAL - CEP. 38.402-349 - UBERLÂNDIA - MINAS GERAIS
E-mail: amvap@amvapmg.org.br - Home Page: www.amvapmg.org.br

CREA - 10.595

PROJETO : CONSTRUÇÃO DE UNIDADES HABITACIONAIS EM LOTES DIVERSOS
DE ARAPORÃ - MG

LOCAL: LOTEAMENTO ZEQUINHA CACHOEIRA E LOTEAMENTO
ST PRIMAVERA, ARAPORÃ -MG

PROP: PREFEITURA MUNICIPAL DE ARAPORÃ

ÁREA: (m2)

ÁREA DA EDIFICAÇÃO: 50,05m²