
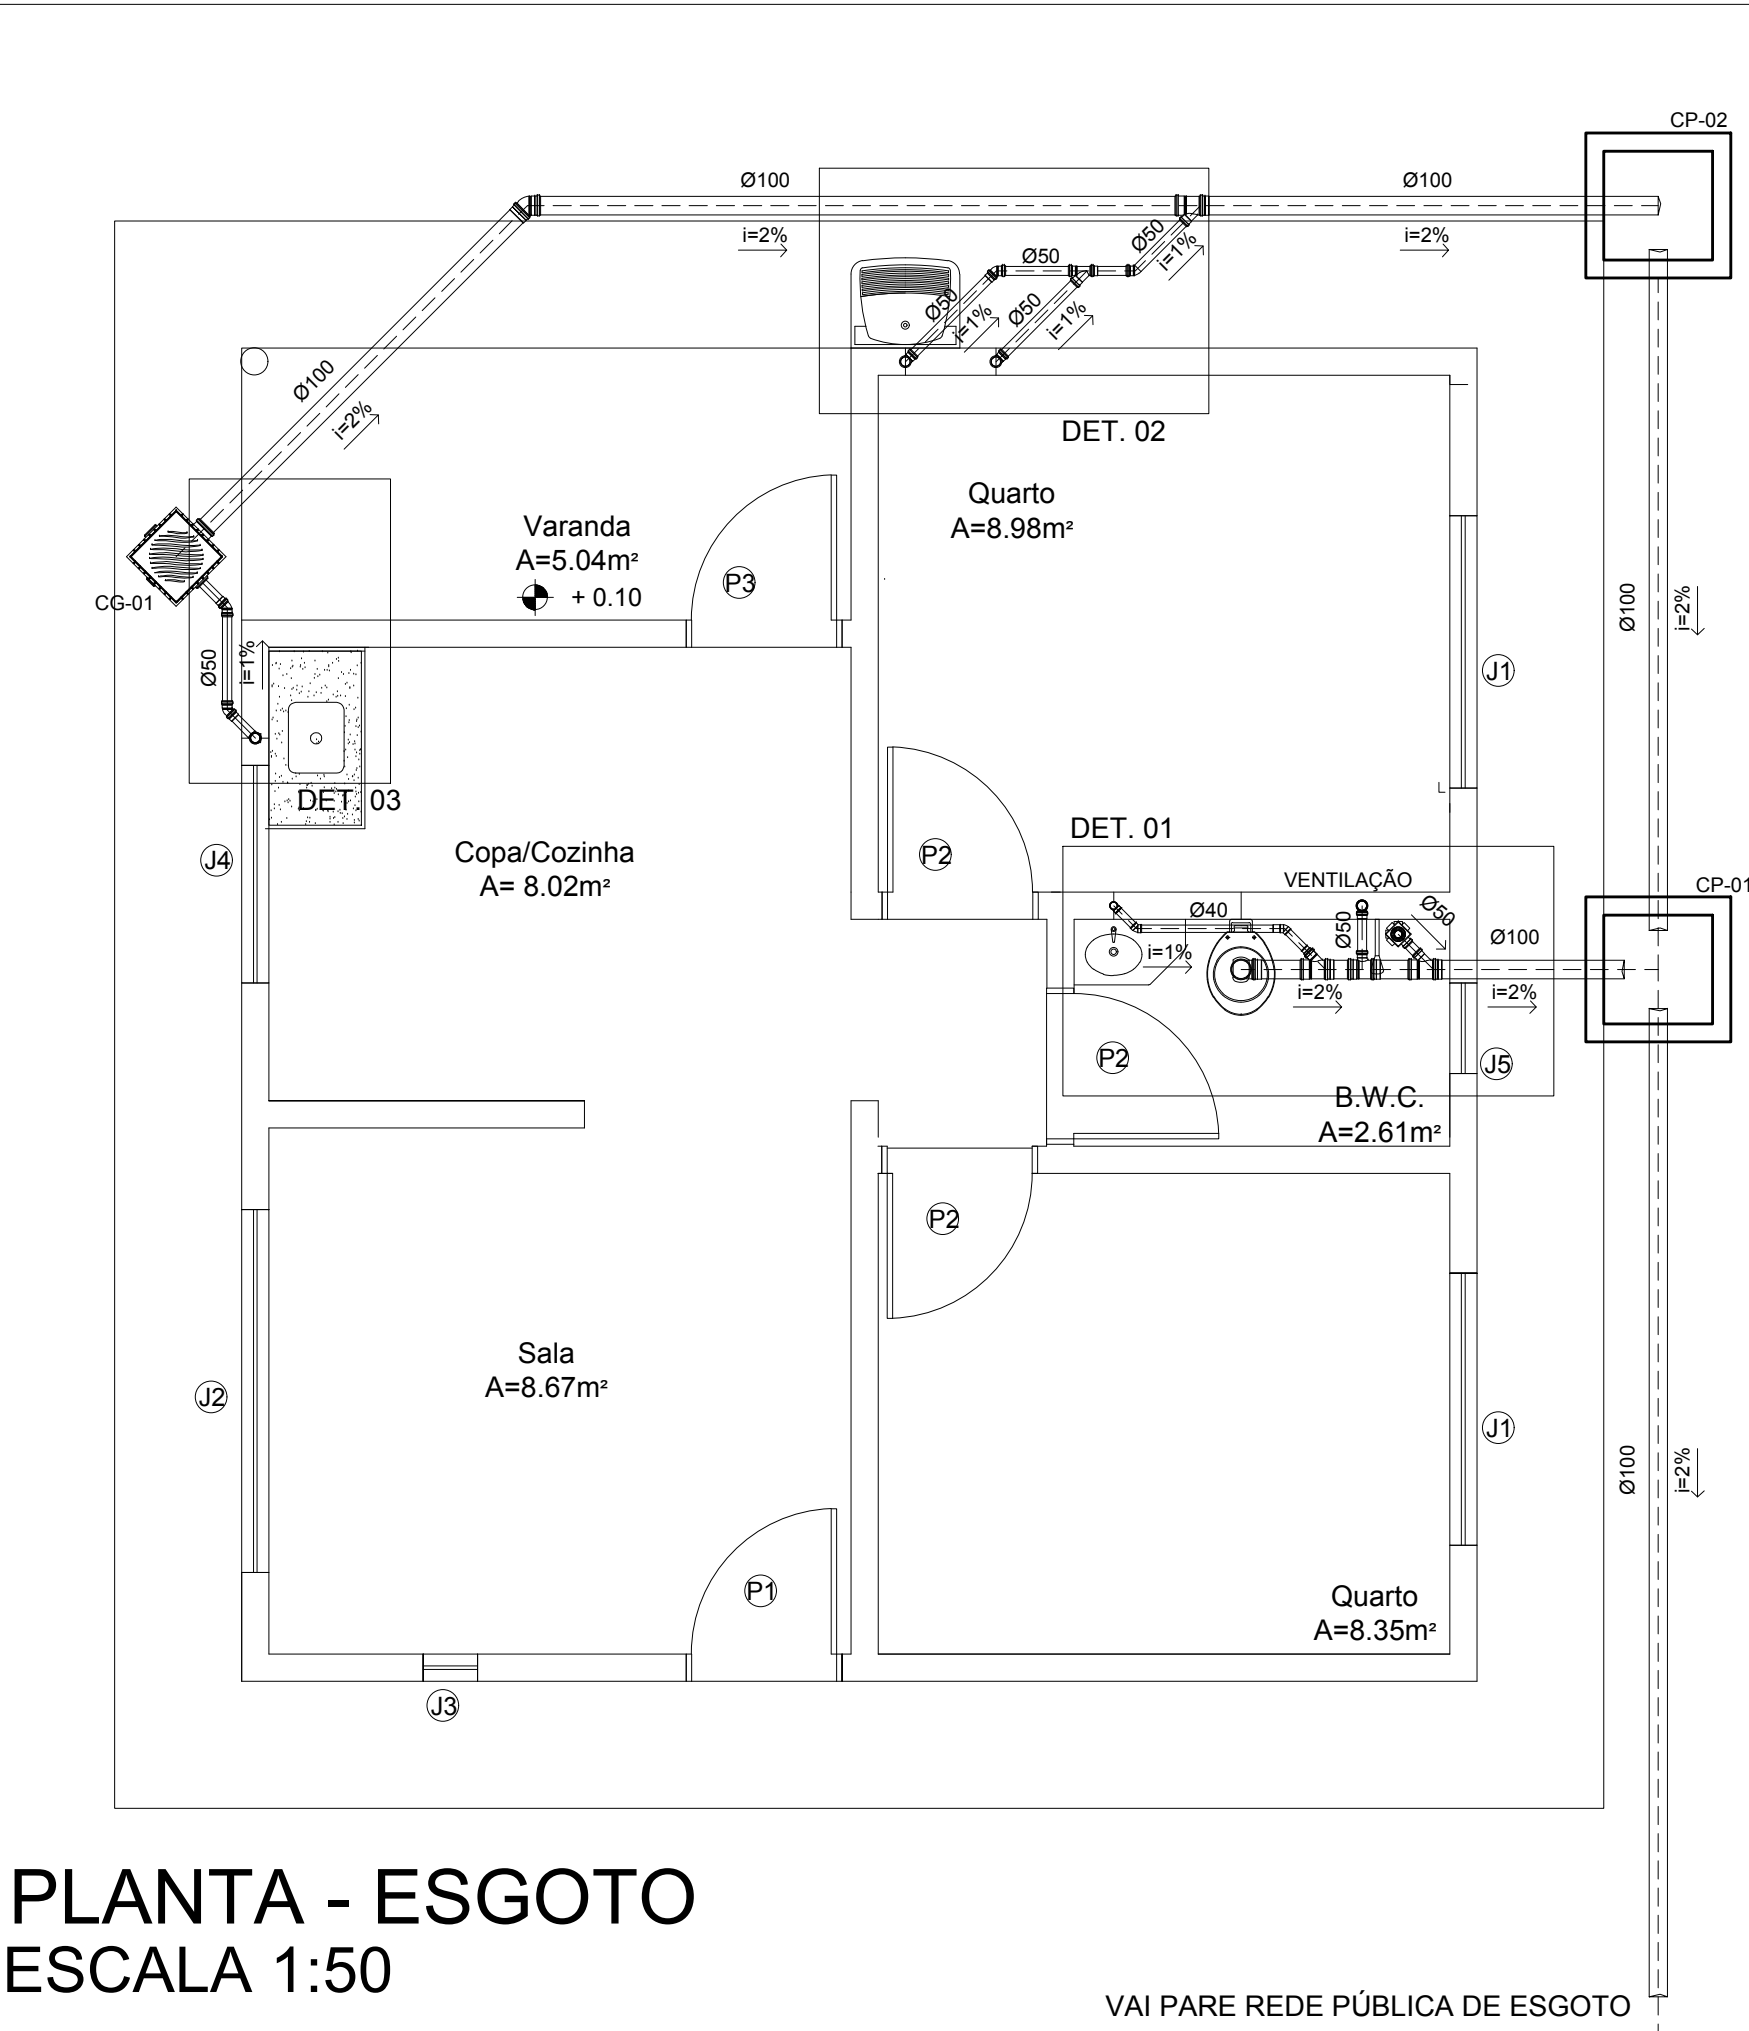


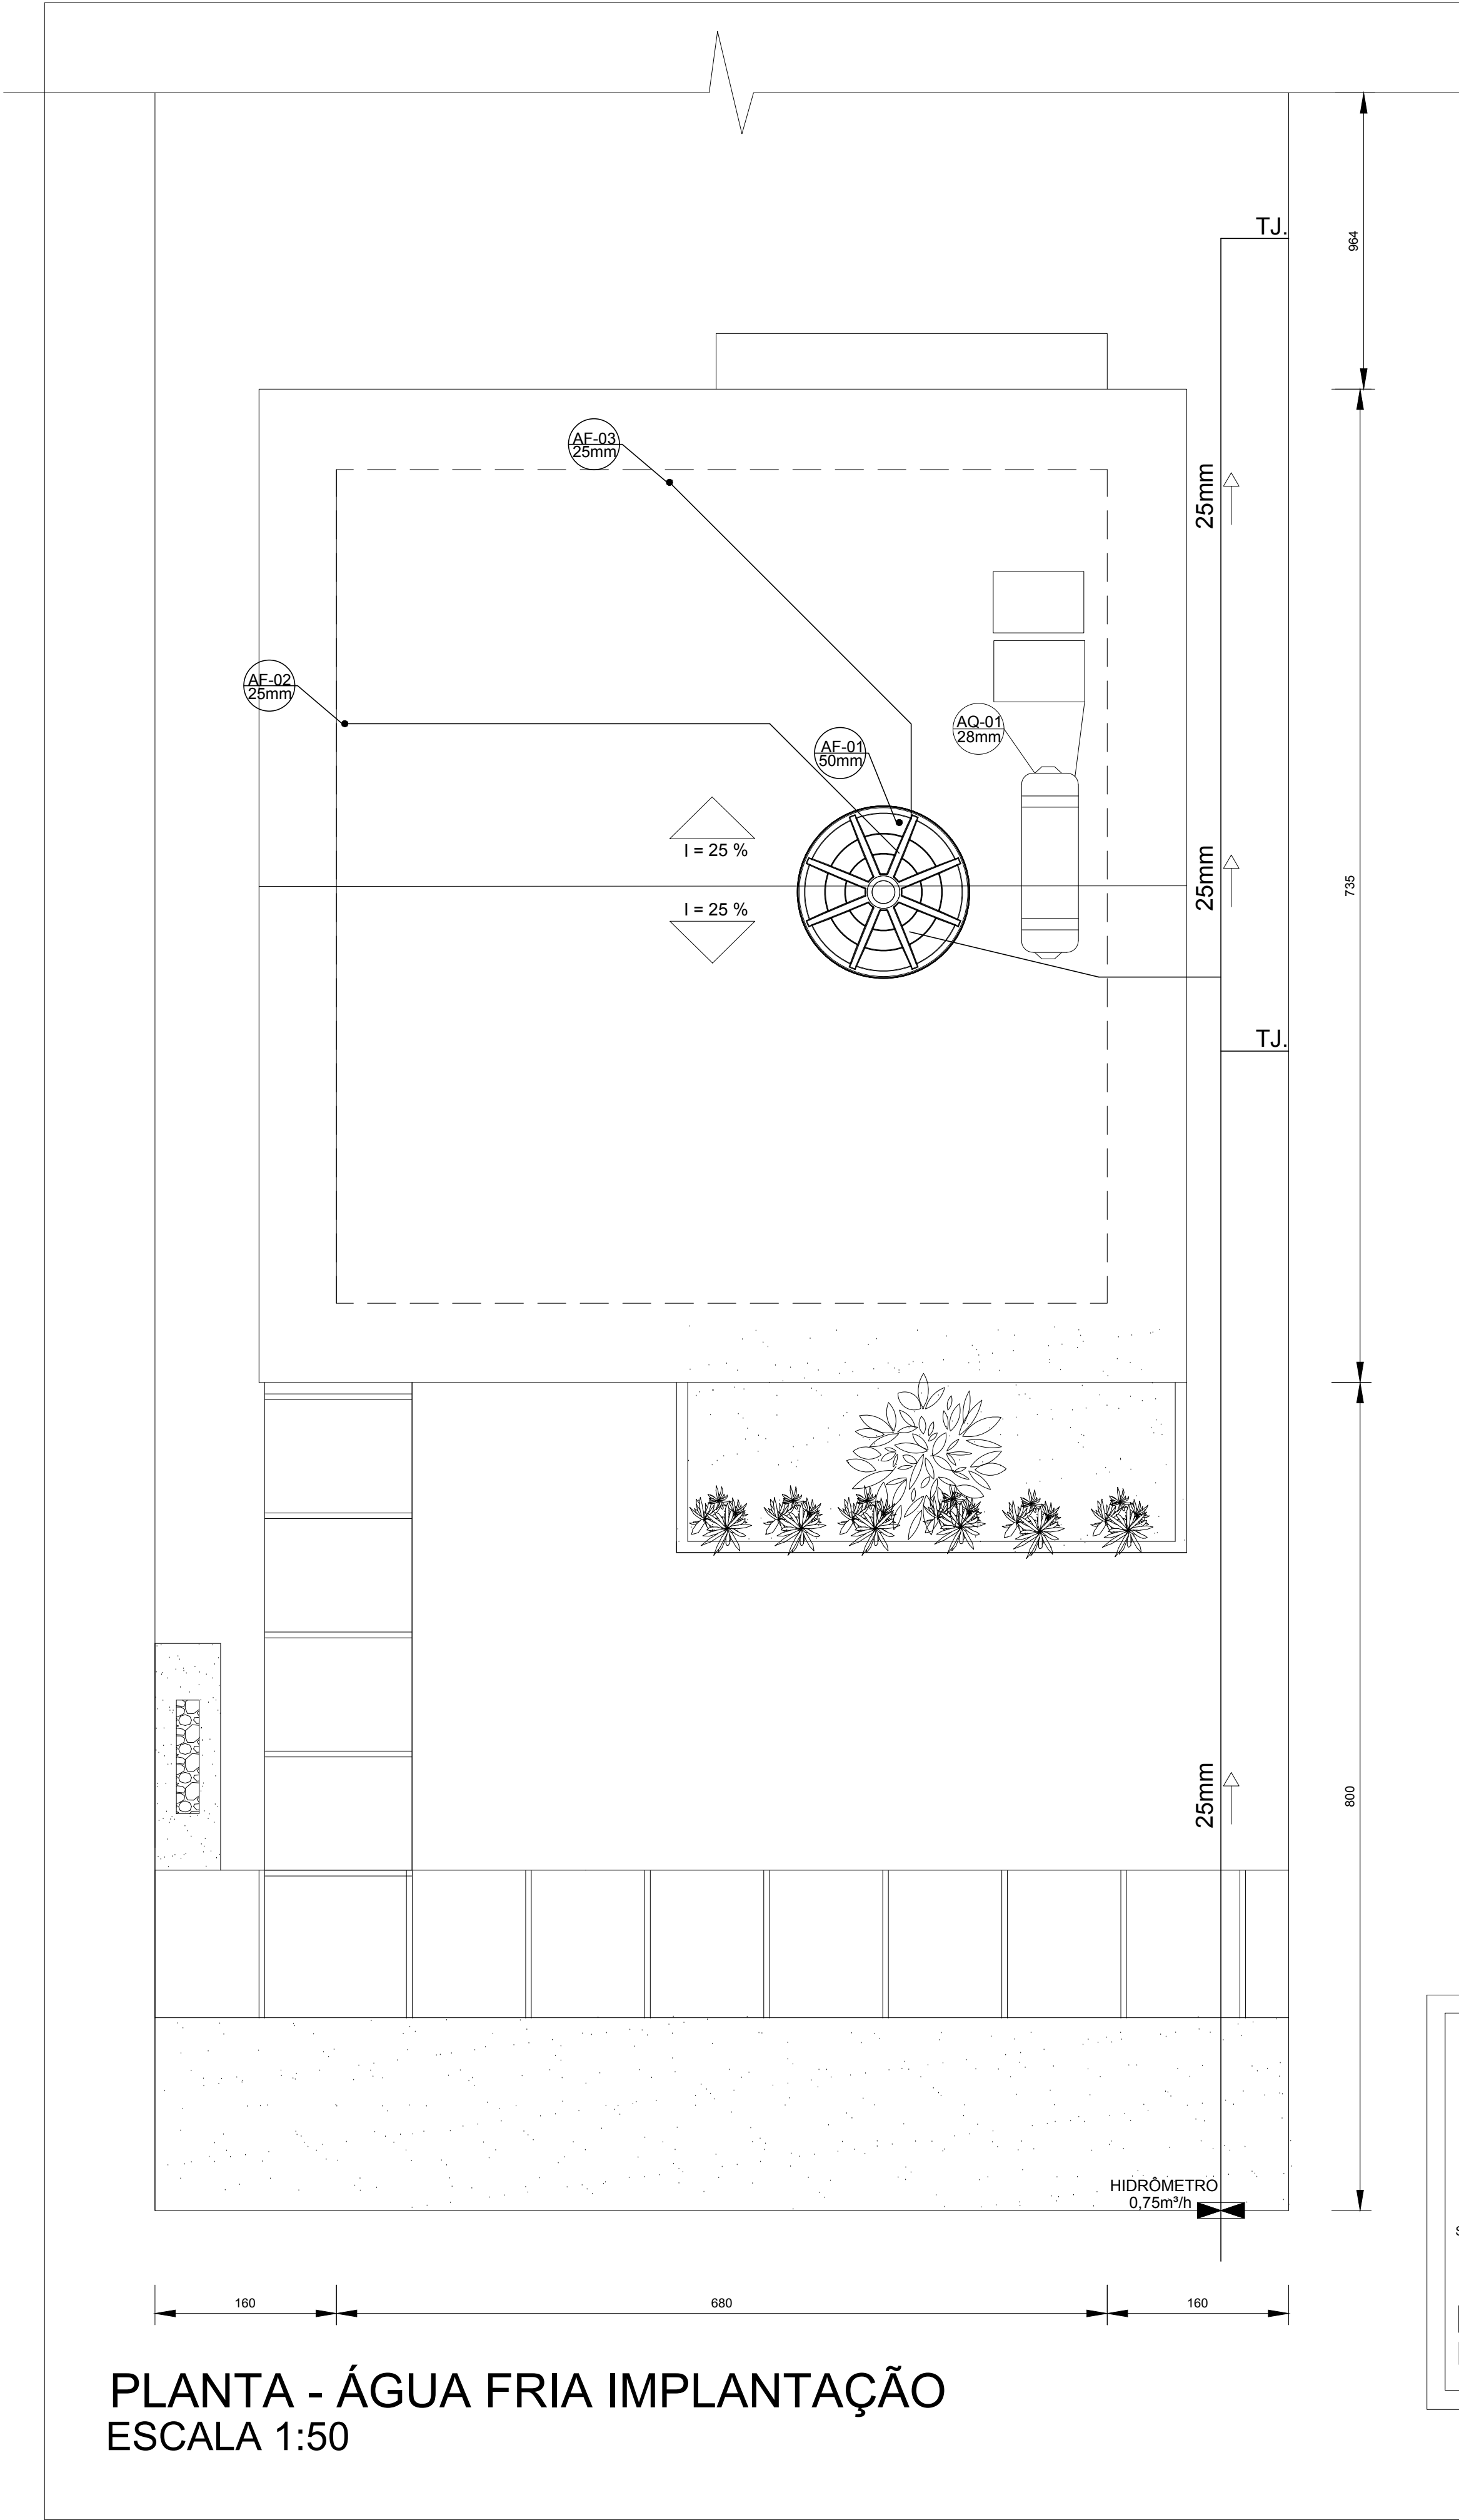

RELAÇÃO DE MATERIAIS - REDE DE ESGOTO	
DESCRIÇÃO	QUANTIDADE
Bucha de Redução Longa Série Normal 50x40mm	01un
Caixa de Gordura DN 400 MM	01un
Caixa Sifonada Girafácil Montada com Greiha e Porta Greiha 100 x 140 x 50 - Quadrado	01un
Joelho 45° Série Normal 100mm	01un
Joelho 45° Série Normal 40mm com Bolsas Lisas	02un
Joelho 45° Série Normal 50mm	04un
Joelho 90° Série Normal 100mm	01un
Joelho 90° Série Normal 40mm com Bolsas Lisas	02un
Joelho 90° Série Normal 50mm	07un
Junção Simples Série Normal 100x50mm	03un
Junção Simples Série Normal 50mm	01un
Tê Série Normal 100x50mm	01un
Terminal de Ventilação Série Normal 50mm	01un
Tubo de PVC Série Normal 100mm	32.51m
Tubo de PVC Série Normal 40mm	3.00m
Tubo de PVC Série Normal 50mm	8.61m

LEGENDA

AF	ÁGUA FRIA		HIDROMETRO
AL	ALIMENTAÇÃO		TUBULAÇÃO PRIMÁRIA
AP	ÁGUA PLUVIAL		TUBULAÇÃO SECUNDÁRIA
CA	CAIXA DE AREIA		TUBULAÇÃO DE VENTILAÇÃO
CG	CAIXA DE GORDURA		TUBULAÇÃO ÁGUA PLUVIAL - AF
CH	CHUVEIRO		TUBULAÇÃO ÁGUA FRIA (ALIMENTAÇÃO) - AL
CI	CAIXA DE INSPEÇÃO	PONTOS DE UTILIZAÇÃO	
CS	CAIXA SIFONADA 100x100x50	ALTURA DO PISO (m)	
CV	COLUNA DE VENTILAÇÃO	APARELHO	CHEGADA DA ÁGUA
LV	LAVATORIO	BANCADA DO APARELHO	TORN. REG. OU VALV.
RG	REGISTRO GAVETA	CHUVEIRO	REGISTRO DE CONTROLE
RP	REGISTRO PRESSÃO	LAVATORIO	
TQ	TANQUE	PIA	
VS	VASO SANITARIO	TANQUE	
		TOR. JARDIM	
		VASO SANIT.	
		VASO SANIT.	

TÍTULO PROJETO HIDROSSANITÁRIO

CREA:

ASSOCIAÇÃO DOS MUNICÍPIOS DA MICRORREGIÃO DO VALE DO PARANAÍBA

AV. ANTÔNIO THOMAZ FERREIRA REZENDE, 3180 - TELEFAX (0xx34)3213.2433
DISTRITO INDUSTRIAL - CEP. 38.402-349 - UBERLÂNDIA - MINAS GERAIS
E-mail: amvap@amvapmg.org.br - Home Page: www.amvapmg.org.br
CREA - 10.595

PROJETO : CONSTRUÇÃO DE UNIDADES HABITACIONAIS EM LOTES DIVERSOS DE ARAPORÁ - MG

LOCAL: LOTES DIVERSOS, ARAPORÁ - MG

PROP: PREFEITURA MUNICIPAL DE ARAPORÁ

ASSINATURAS:

Prefeitura Municipal de ARAPORÁ

Projeto - AMVAP Assoc. Munic. Mic. V. do Paranaíba
Engenheiro Civil: JOICE ROBERTA RIBEIRO
CREA: 104978 / D - MG.

ÁREA: (m2)

ÁREA DO TERRENO: 200.00m²

ÁREA CONSTRUÍDA: 50.05m²

Processo nº:

ART. nº:

CONTEUDO:

PLANTA ESGOTO

PLANTA REDE DE ÁGUA FRIA

DETALHES

LEGENDA

Data:

ABRIL 2019

Folha:

01/02


Escala:

INDICADAS


Desenho:

JOICE

PLANTA - ESGOTO ESCALA 1:50

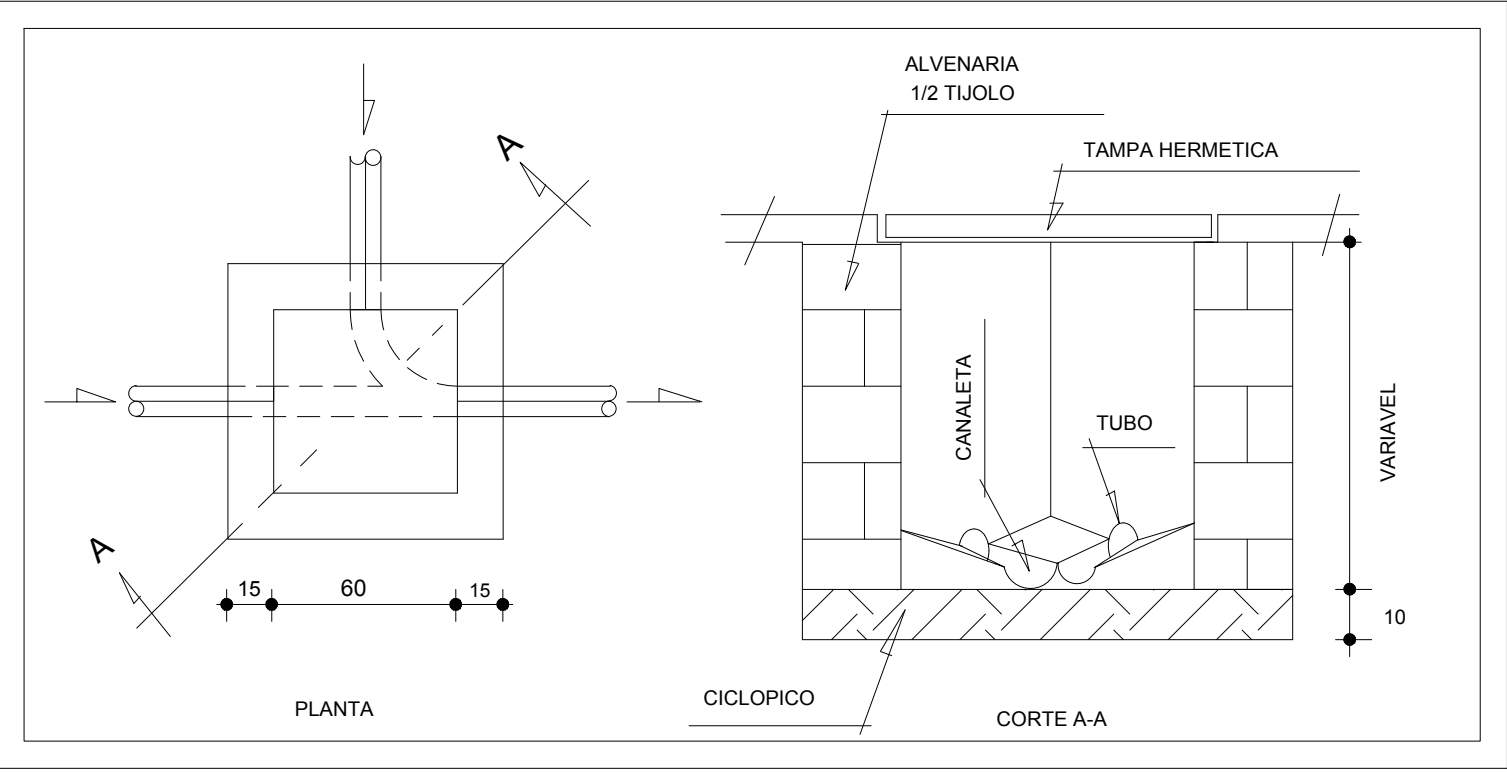

DETALHE CAIXA DE PASSAGEM (CP) ESCALA 1:20

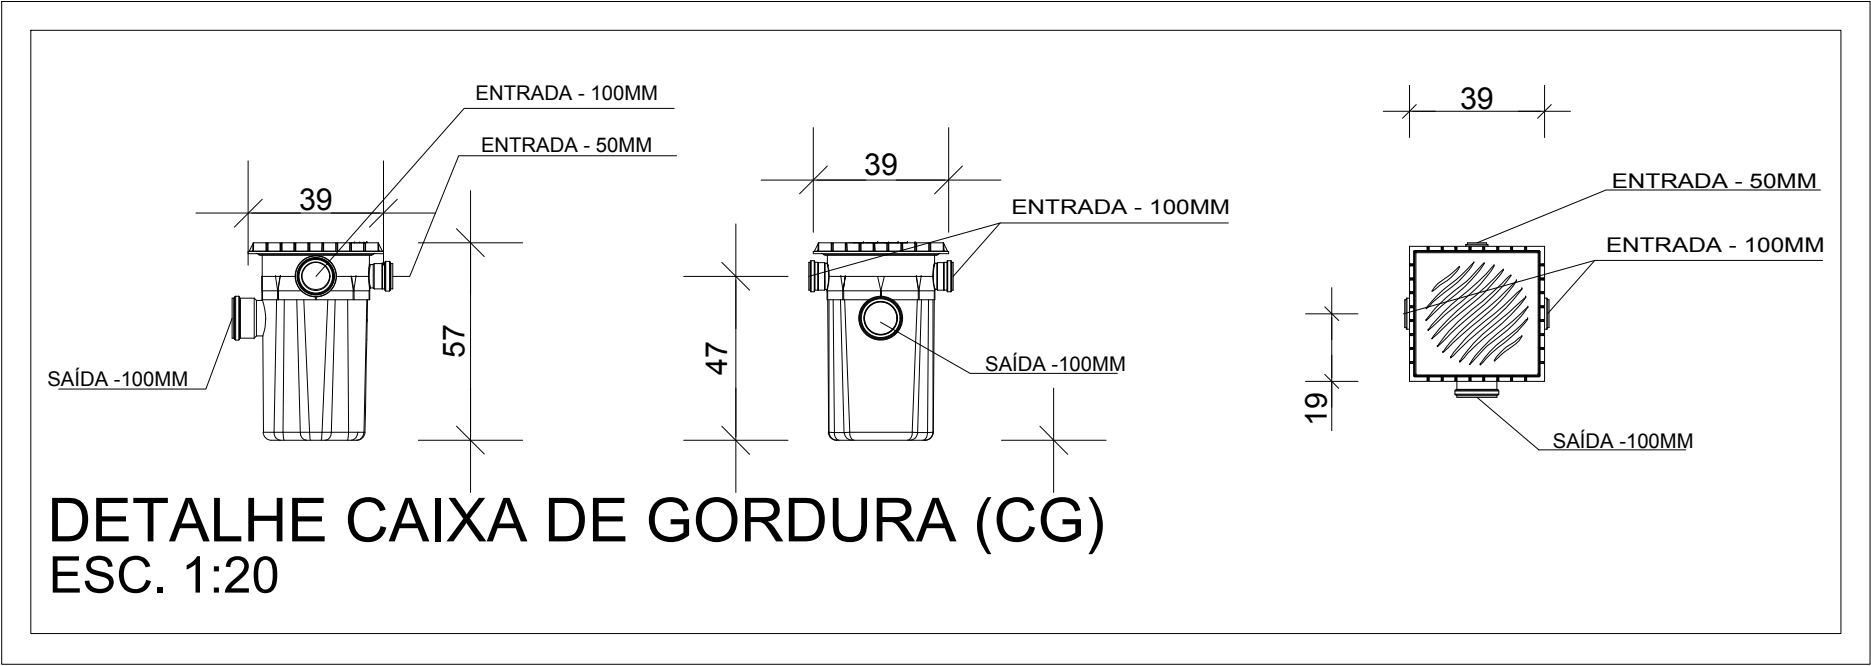

ARQUITETURA	ESCALA DE PLOTAGEM	CONFIGURAÇÃO DAS PENAS											
JOICE	0.20:1	RED	YELLOW	GREEN	CYAN	BLUE	MAGENTA	WHITE	11	71	103	252	
		0.15	0.20	0.25	0.30	0.40	0.60	0.10	0.10	0.15	0.10	0.10	