PRODUCED BY AN AUTODESK EDUCATIONAL PRODUCT

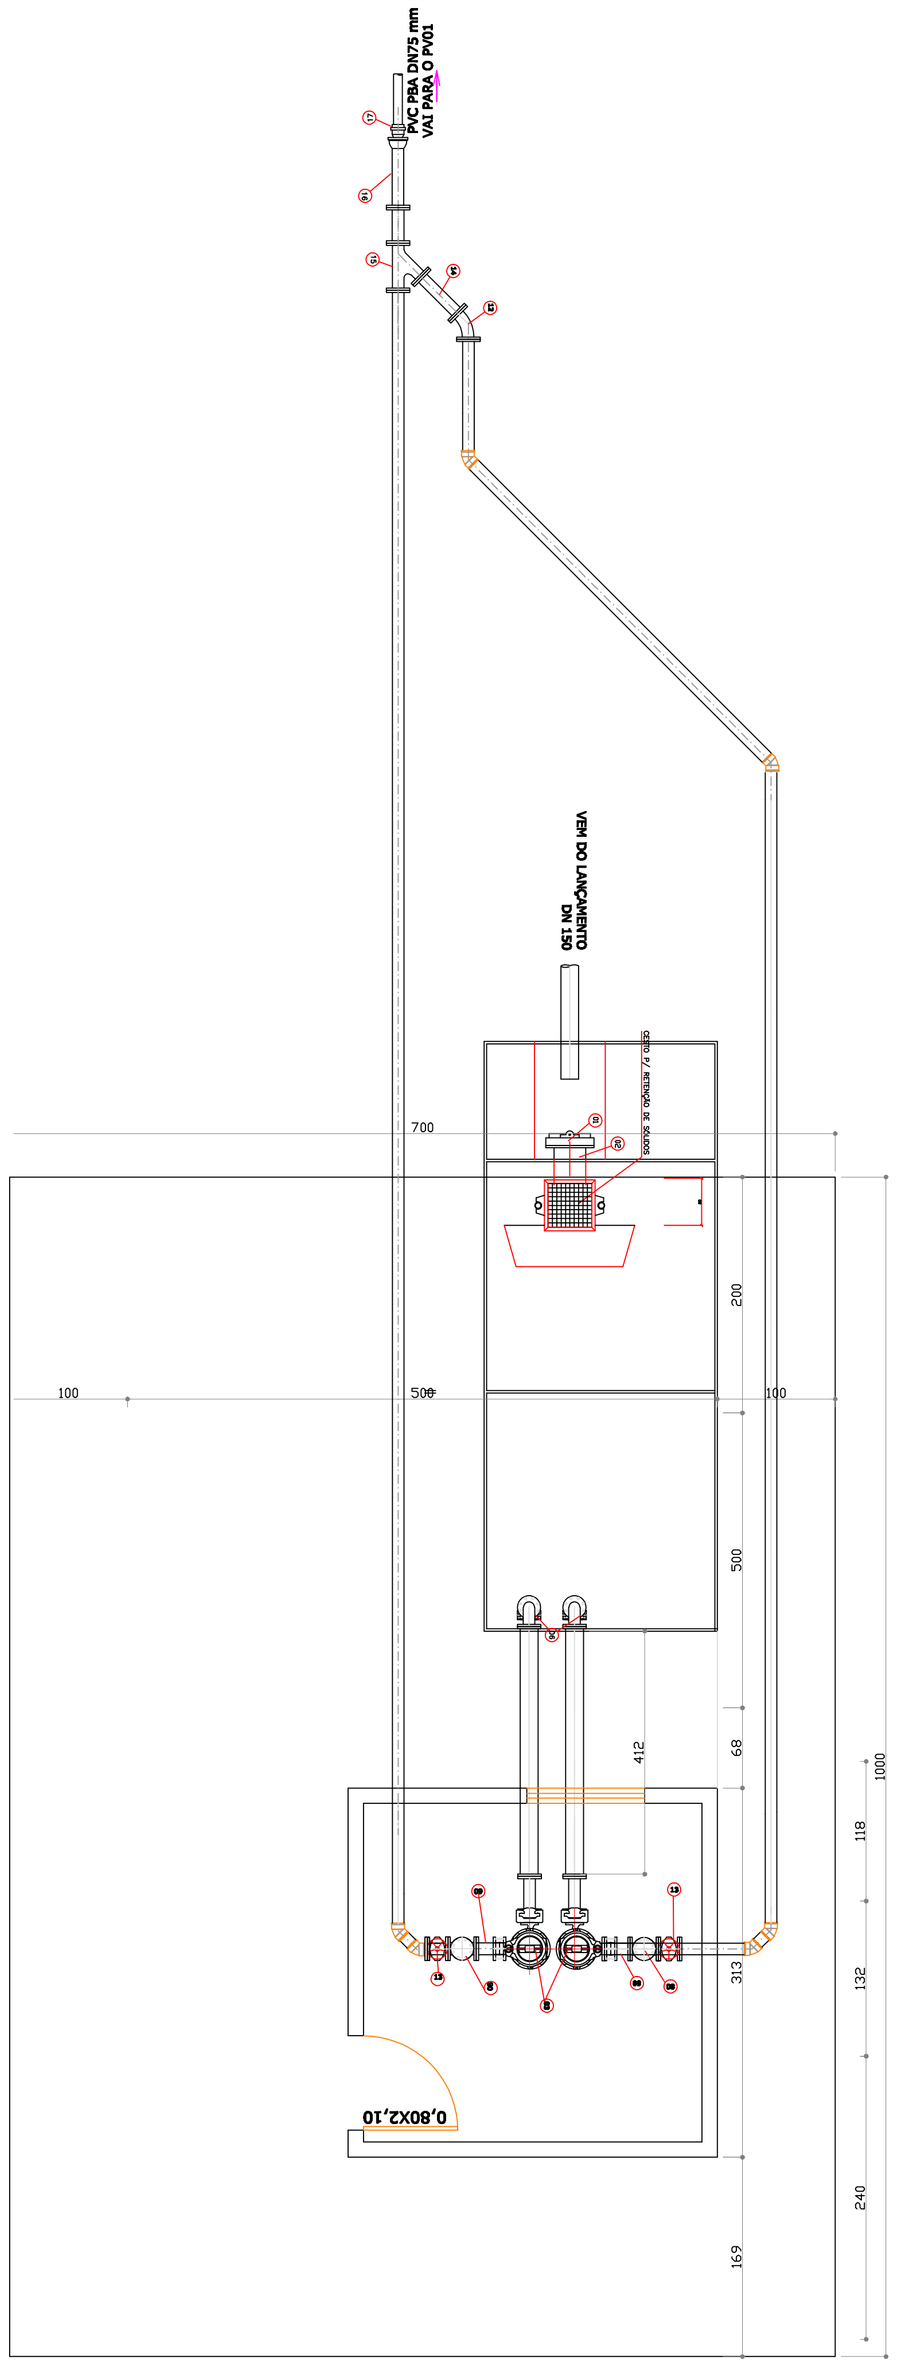

ESCALA: 1:25

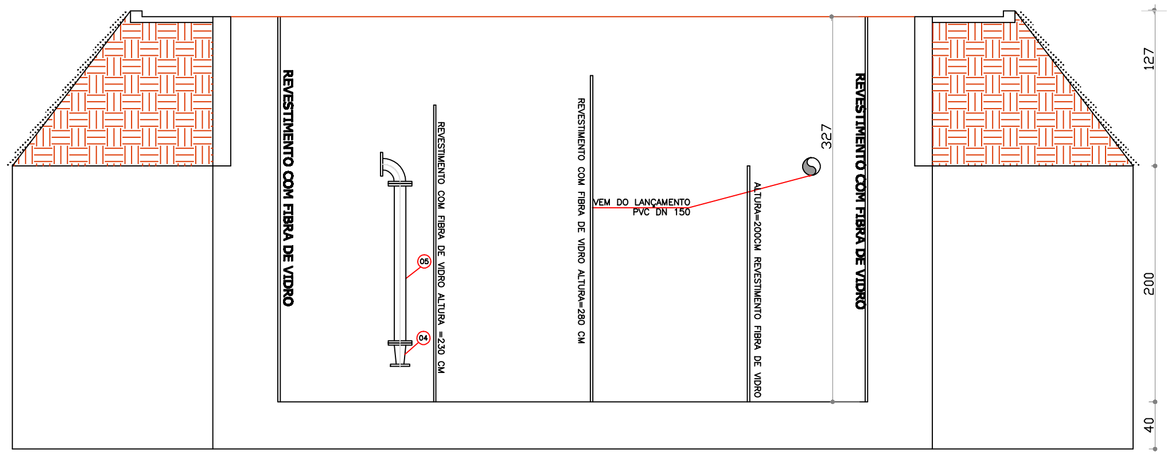

CORTE AA
ESCALA: 1:25

ELEVATÓRIA EE-01				
ITEM	DISCRIMINAÇÃO	DN	QUANT	UNID
	ELEVATÓRIA			
01	ADUFA DE PAREDE FºFº	200	01	pç
02	TUBO FLANGE/PONTA FºFº	200	01	pç
03*	BOMBA DE SUPERFICIE COM ROTOR ABERTO 1800RPM, 15 cv, E MOTOR DE 15 cv	–	02	cj
04	VÁLVULA DE CRIVO	100x50	01	pç
05	TUBO TIPO MANGOTE FLANGEADO L=1,00m	100	02	pç
06	CURVA 90° FºFº FLANGEADA	100	02	pç
07	TOCO FºFº FLANGEADO L=0,35m	100	02	pç
08	VÁLVULA DE RETENÇÃO C/ PORTINHOLAS FºFº FF	100	02	pç
09	TOCO FºFº FLANGEADO L=0,50m	100	02	pç
10	JUNTA DE DESMOTAGEM FºFº	100	03	pç
11	REGISTRO CHATO FºFº FLAGEADO E COM VOLANTE	100	02	pç
12	CURVA 45° FºFº FLANGEADA	100	01	pç
13	TUBO FºFº FLANGEADO L=0,42m	100	01	pç
14	TUBO FºFº FLANGEADO L=0,44m	100	01	pç
15	JUNÇÃO FºFº FLANGEADA	100	01	pç
16	TUBO FºFº FLANGE BOLSA L=0,50m	100	01	pç
17	ADAPTADOR PVC PBA x FºFº	100X110	01	pç
18	TÊ PVC PBA x FºFº	100X110	02	pç

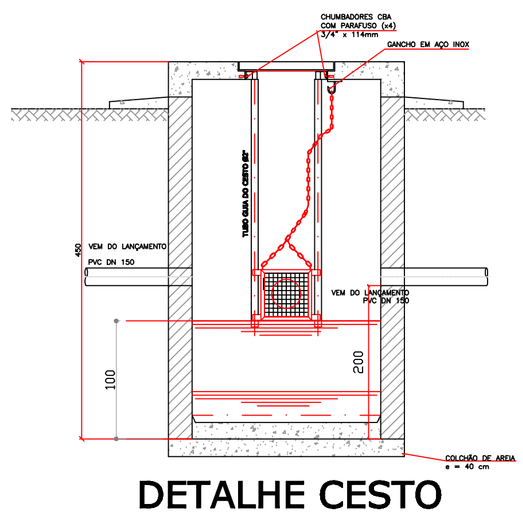

DETALHE CESTO

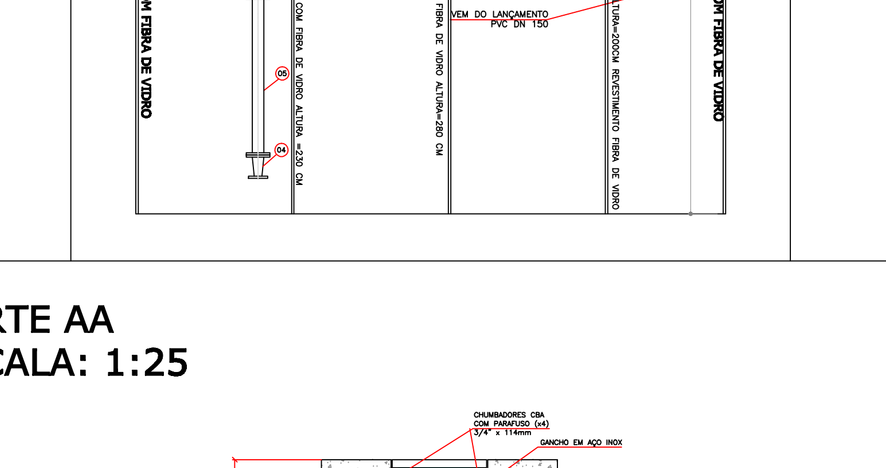

CORTE BB
ESCALA: 1:25

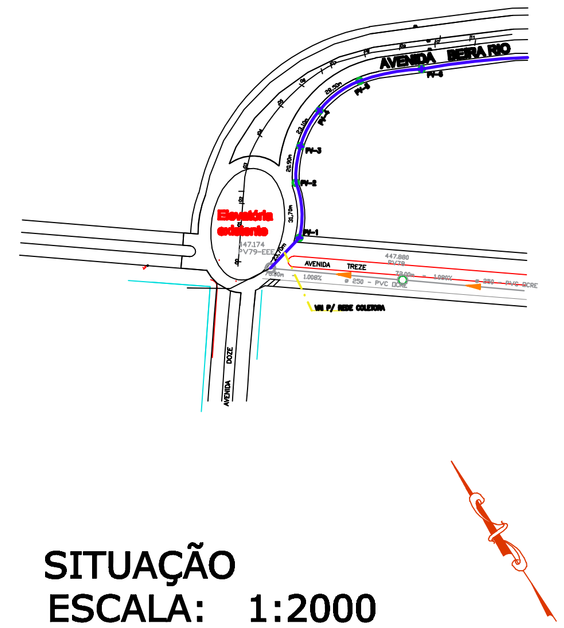

SITUAÇÃO
ESCALA: 1:2000

PREFEITURA

DECLARAÇÕES:

DECLARO ESTAR CIENTE:

QUE A APROVAÇÃO DESTE PROJETO NÃO SIGNIFICA O RECONHECIMENTO DA PREFEITURA DO DIREITO DE PROPRIEDADE DO TERRENO

QUE O HABITE-SE SÓ SERÁ FORNECIDO PARA:
1º PROJETOS EXECUTADOS SEM MODIFICAÇÕES
2º REDE DE AGUAS PLUVIAIS NÃO LIGADA À REDE DE ESGOTO E VICE – VERSA)
3º PLANTIO DE 01 (UMA) ARVORE PARA CADA 12,00 m (DOZE METROS DE PASSEIO)

QUE DEVERÁ SER MANTIDA PARA FISCALIZAÇÃO NA OBRA UMA VIA DESTE DOCUMENTO E O RESPECTIVO ALVARÁ DE LICENÇA

FERNANDO PIERE COSTA
ENGENHEIRO CIVIL
CREA Nº 3857/D - GO
email-pierecosta@bol.com.br
email-fernandopiere@arapora.mg.gov.br
AVENIDA BRASÍLIA Nº 117 - CENTRO - ITUMBIARA - GO
TEL.: (062) 3404-6286 / CEL.: 9999-7096 E 8120-1458

PROJETO: ARQUITETÔNICO
LOCAL: AVENIDA TREZE SETOR LIBERDADE
MUNICÍPIO: ARAPORÃ-MG
FINALIDADE: ESTAÇÃO ELEVATÓRIA DE ESGOTO
PROPRIETÁRIO: MUNICÍPIO DE ARAPORÃ

ASSINATURAS:
PROPRIETÁRIO:
AUTOR DO PROJETO
FERNANDO PIERE COSTA
ENGENHEIRO CIVIL
CREA 3857/D-GO

ÁREAS: m2
CASA DE BOMBA:----9,80 m2
EST. ELEV. ESG.:----36,00 m2

OBS:

CONTEÚDO:
PLANTA BAIXA - CORTES - DETALHES
LOCAÇÃO/SITUAÇÃO - LEGENDA

ESCALA: INDICADA
DESENHO: PIERE-ARAP101132017
DATA: NOVEMBRO/2017
PRANCHA: 01

PROJETO DE SANEAMENTO

PRODUCED BY AN AUTODESK EDUCATIONAL PRODUCT
PRODUCED BY AN AUTODESK EDUCATIONAL PRODUCT
PRODUCED BY AN AUTODESK EDUCATIONAL PRODUCT