

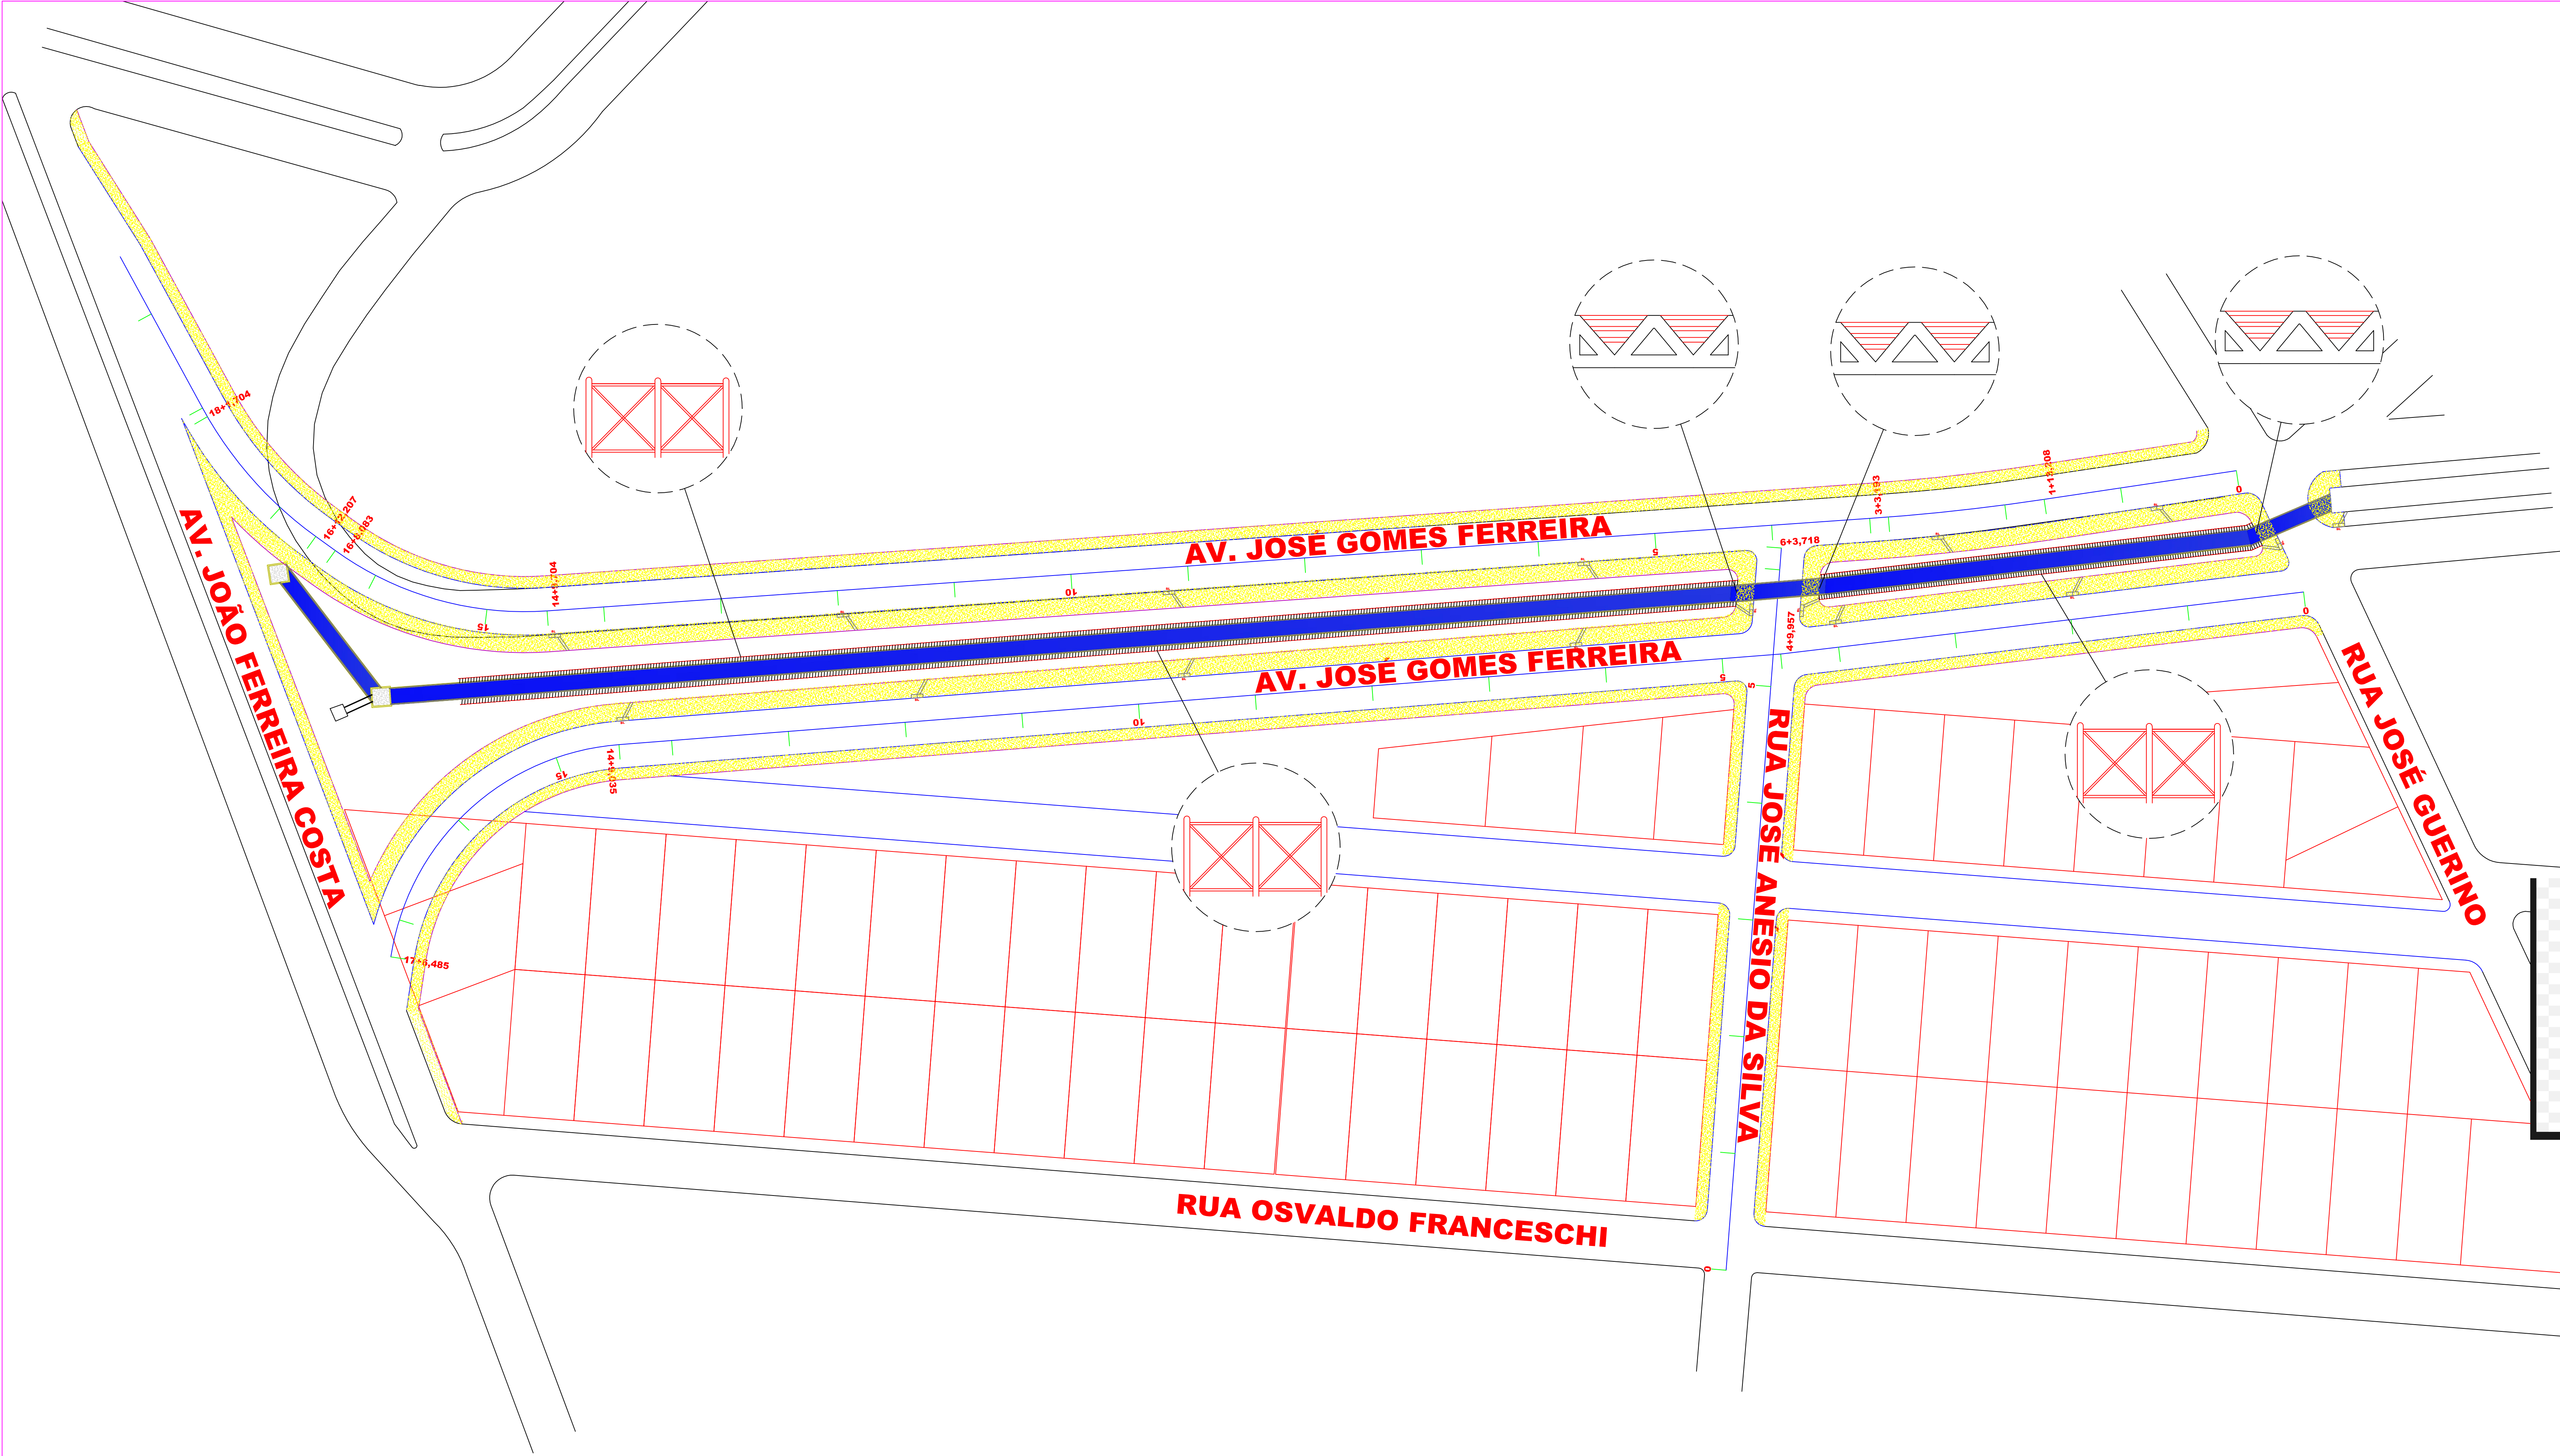


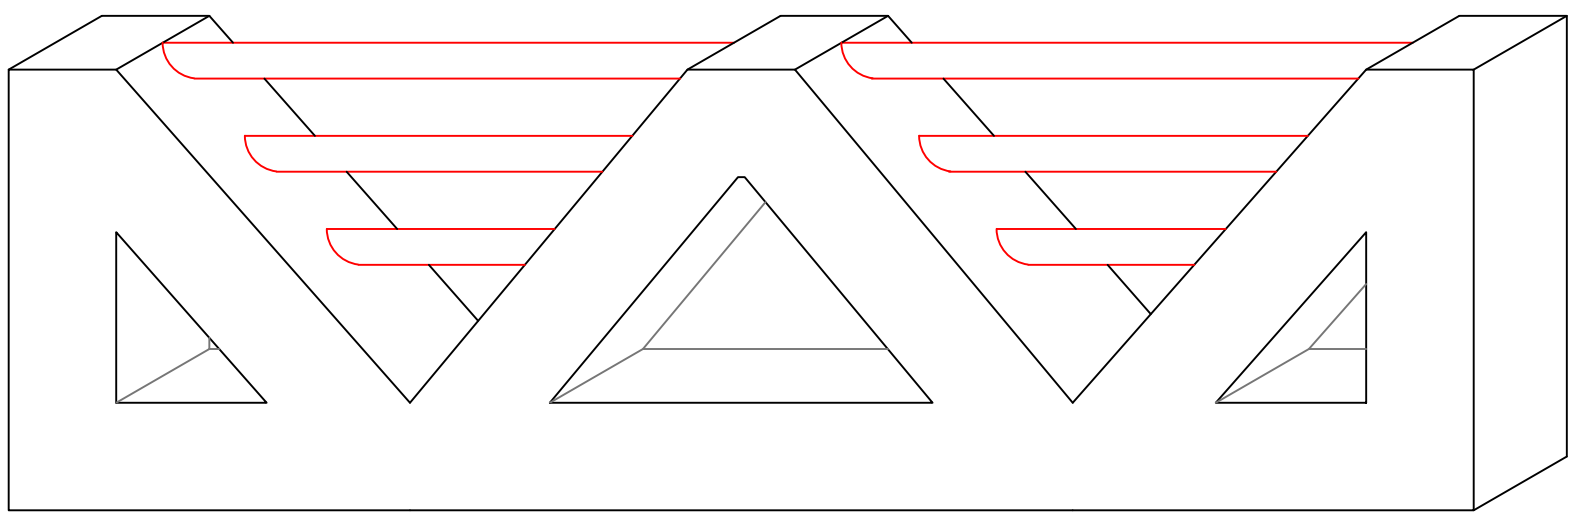


PROJETO ENG. CIVIL: ALESSANDRO OLIVEIRA CREA: GO 11242/D		PREFEITURA MUNICIPAL ARAPORÃ
PROPRIETÁRIO: PREFEITURA MUNICIPAL ARAPORÃ END.: JOSÉ INÁCIO FERREIRA, 58 BAIRRO: CENTRO - ARAPORÃ MG CNPJ: 23.098.510/0001-49 TEL.: (34) 3284-9500		
USO: PREFEITURA		USO: CREA MG:
GUARDA CORPO E CORRIMÃO		
ESCALA	DESTINAÇÃO	DATA
INDICADAS	CONST. GUARDA CORPO E CORRIMÃO	06/2019
LOGRADOURO: AVENIDA JOSÉ GOMES FERREIRA CÓRREGO ALVORADA		
CONTEN: LOCAÇÃO E DETALHAMENTO ESC: 1:100		DESENHO: ALESSANDRO CREA - GO 11242/D FOLHA: 05/05

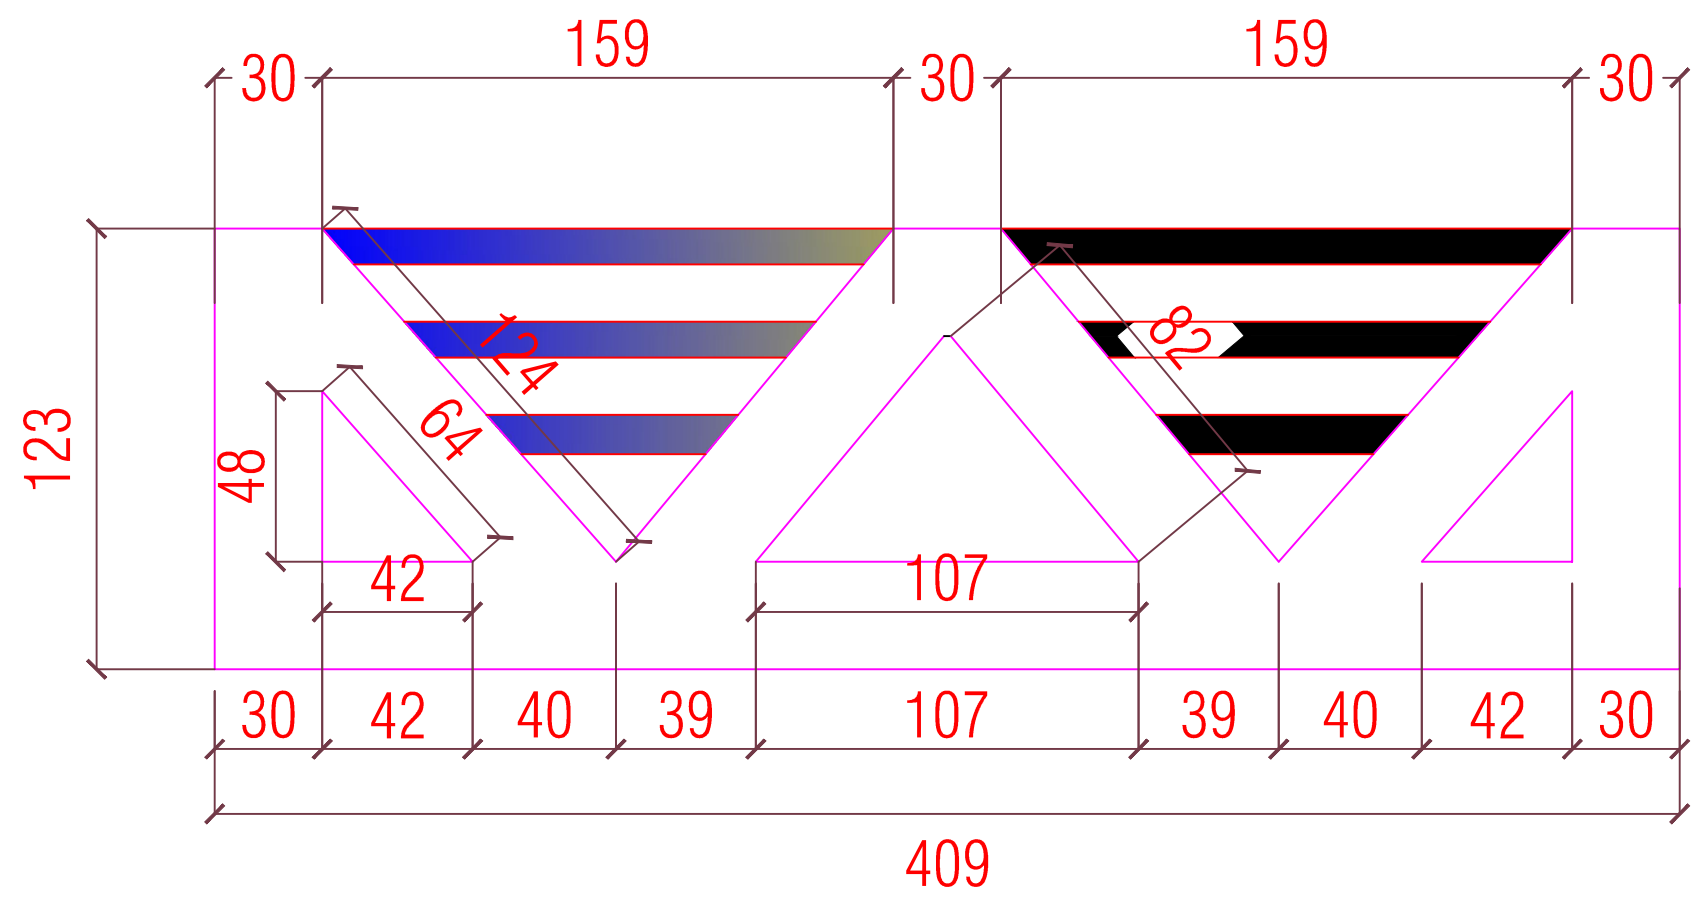

DETALHE GUARDA-CORPO CORRIMÃO

SEM ESCALA

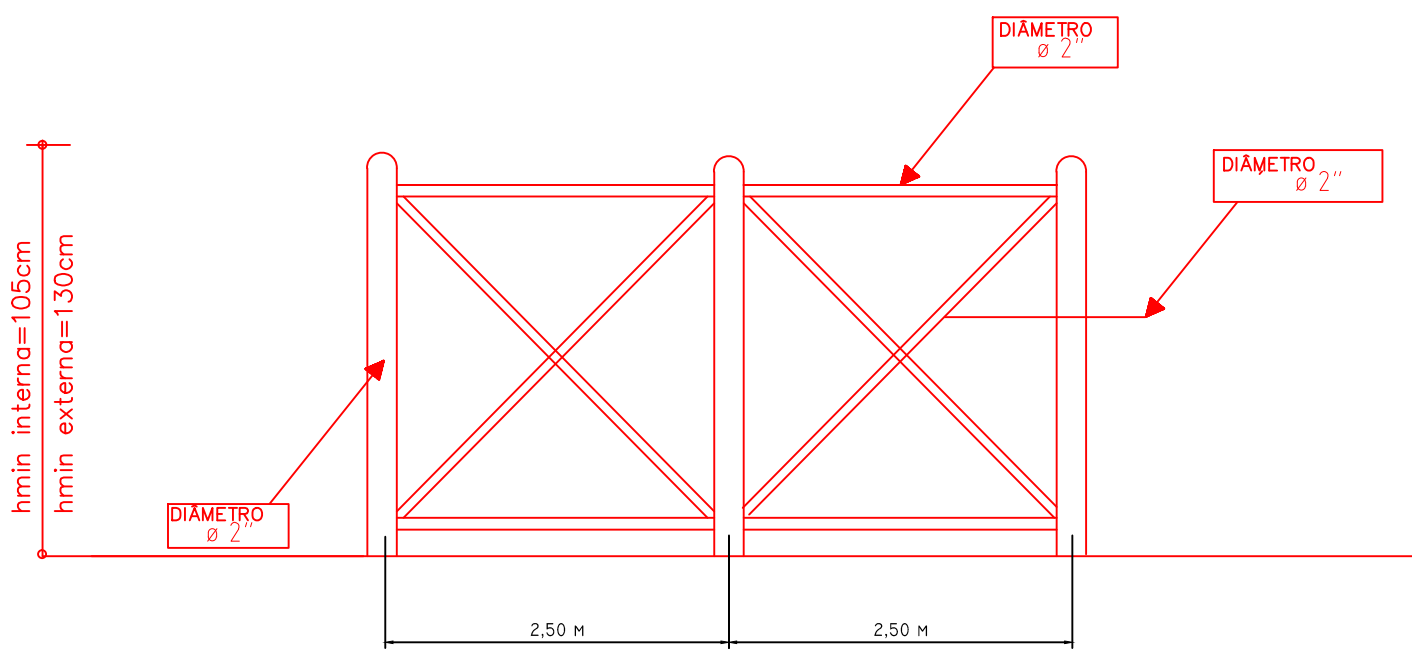

HORIZONTAIS
AFASTAMENTO ENTRE LONGARINAS