



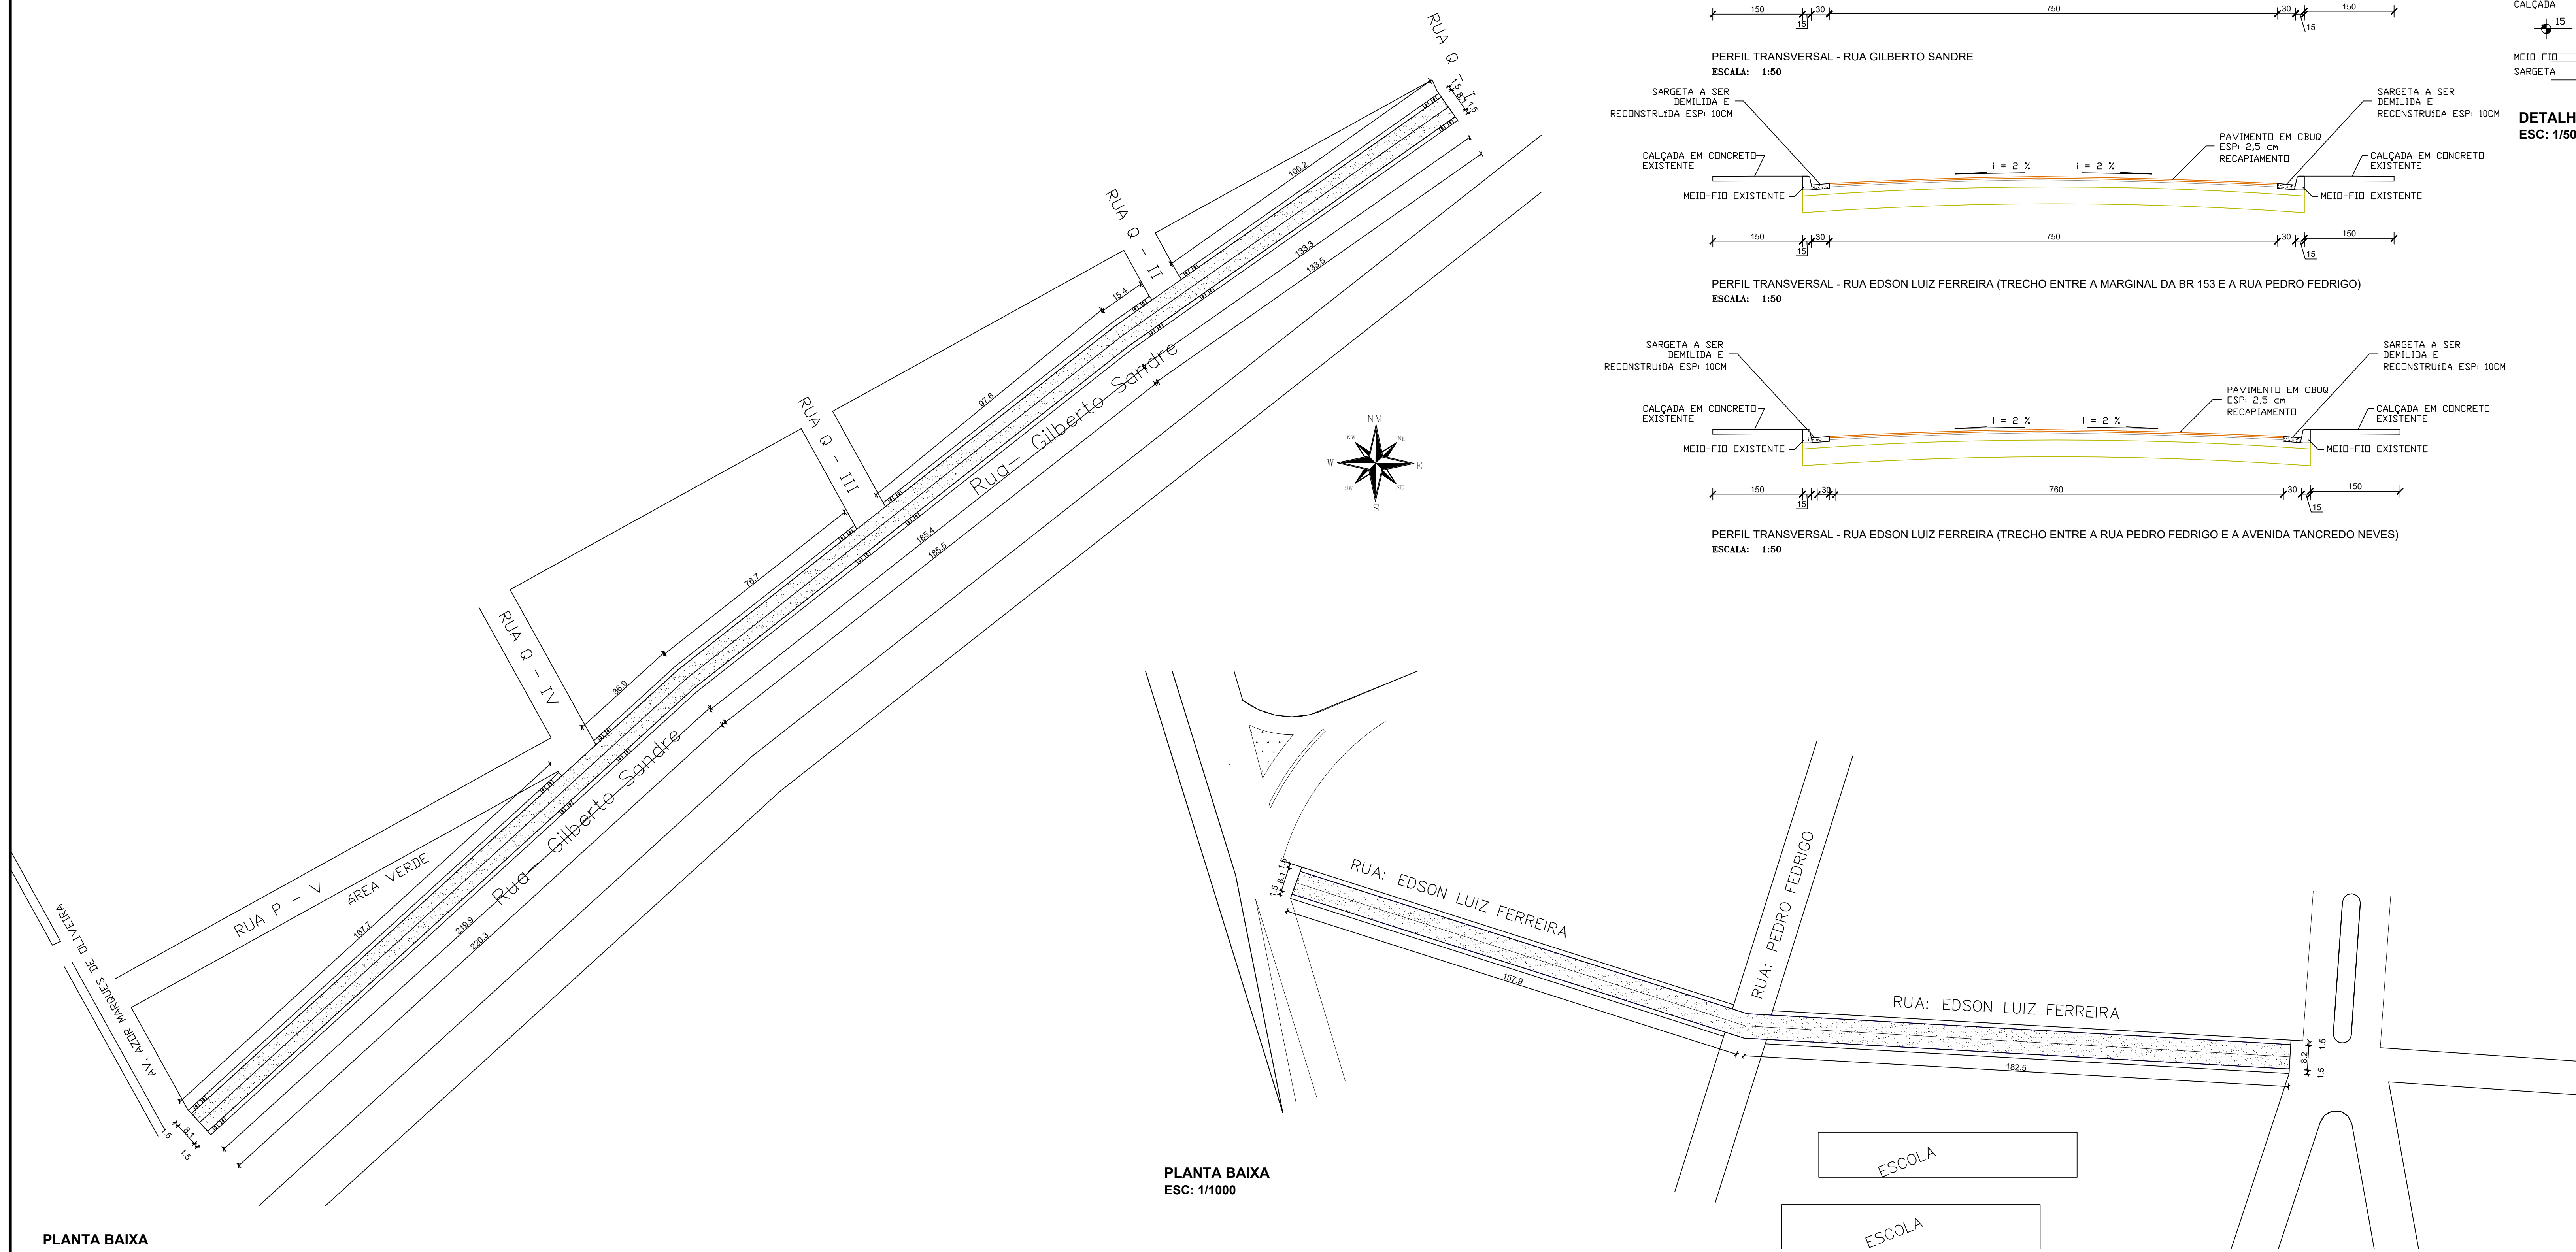


PLANTA BAIXA
ESC: 1/1000

PLANTA BAIXA
ESC: 1/1000

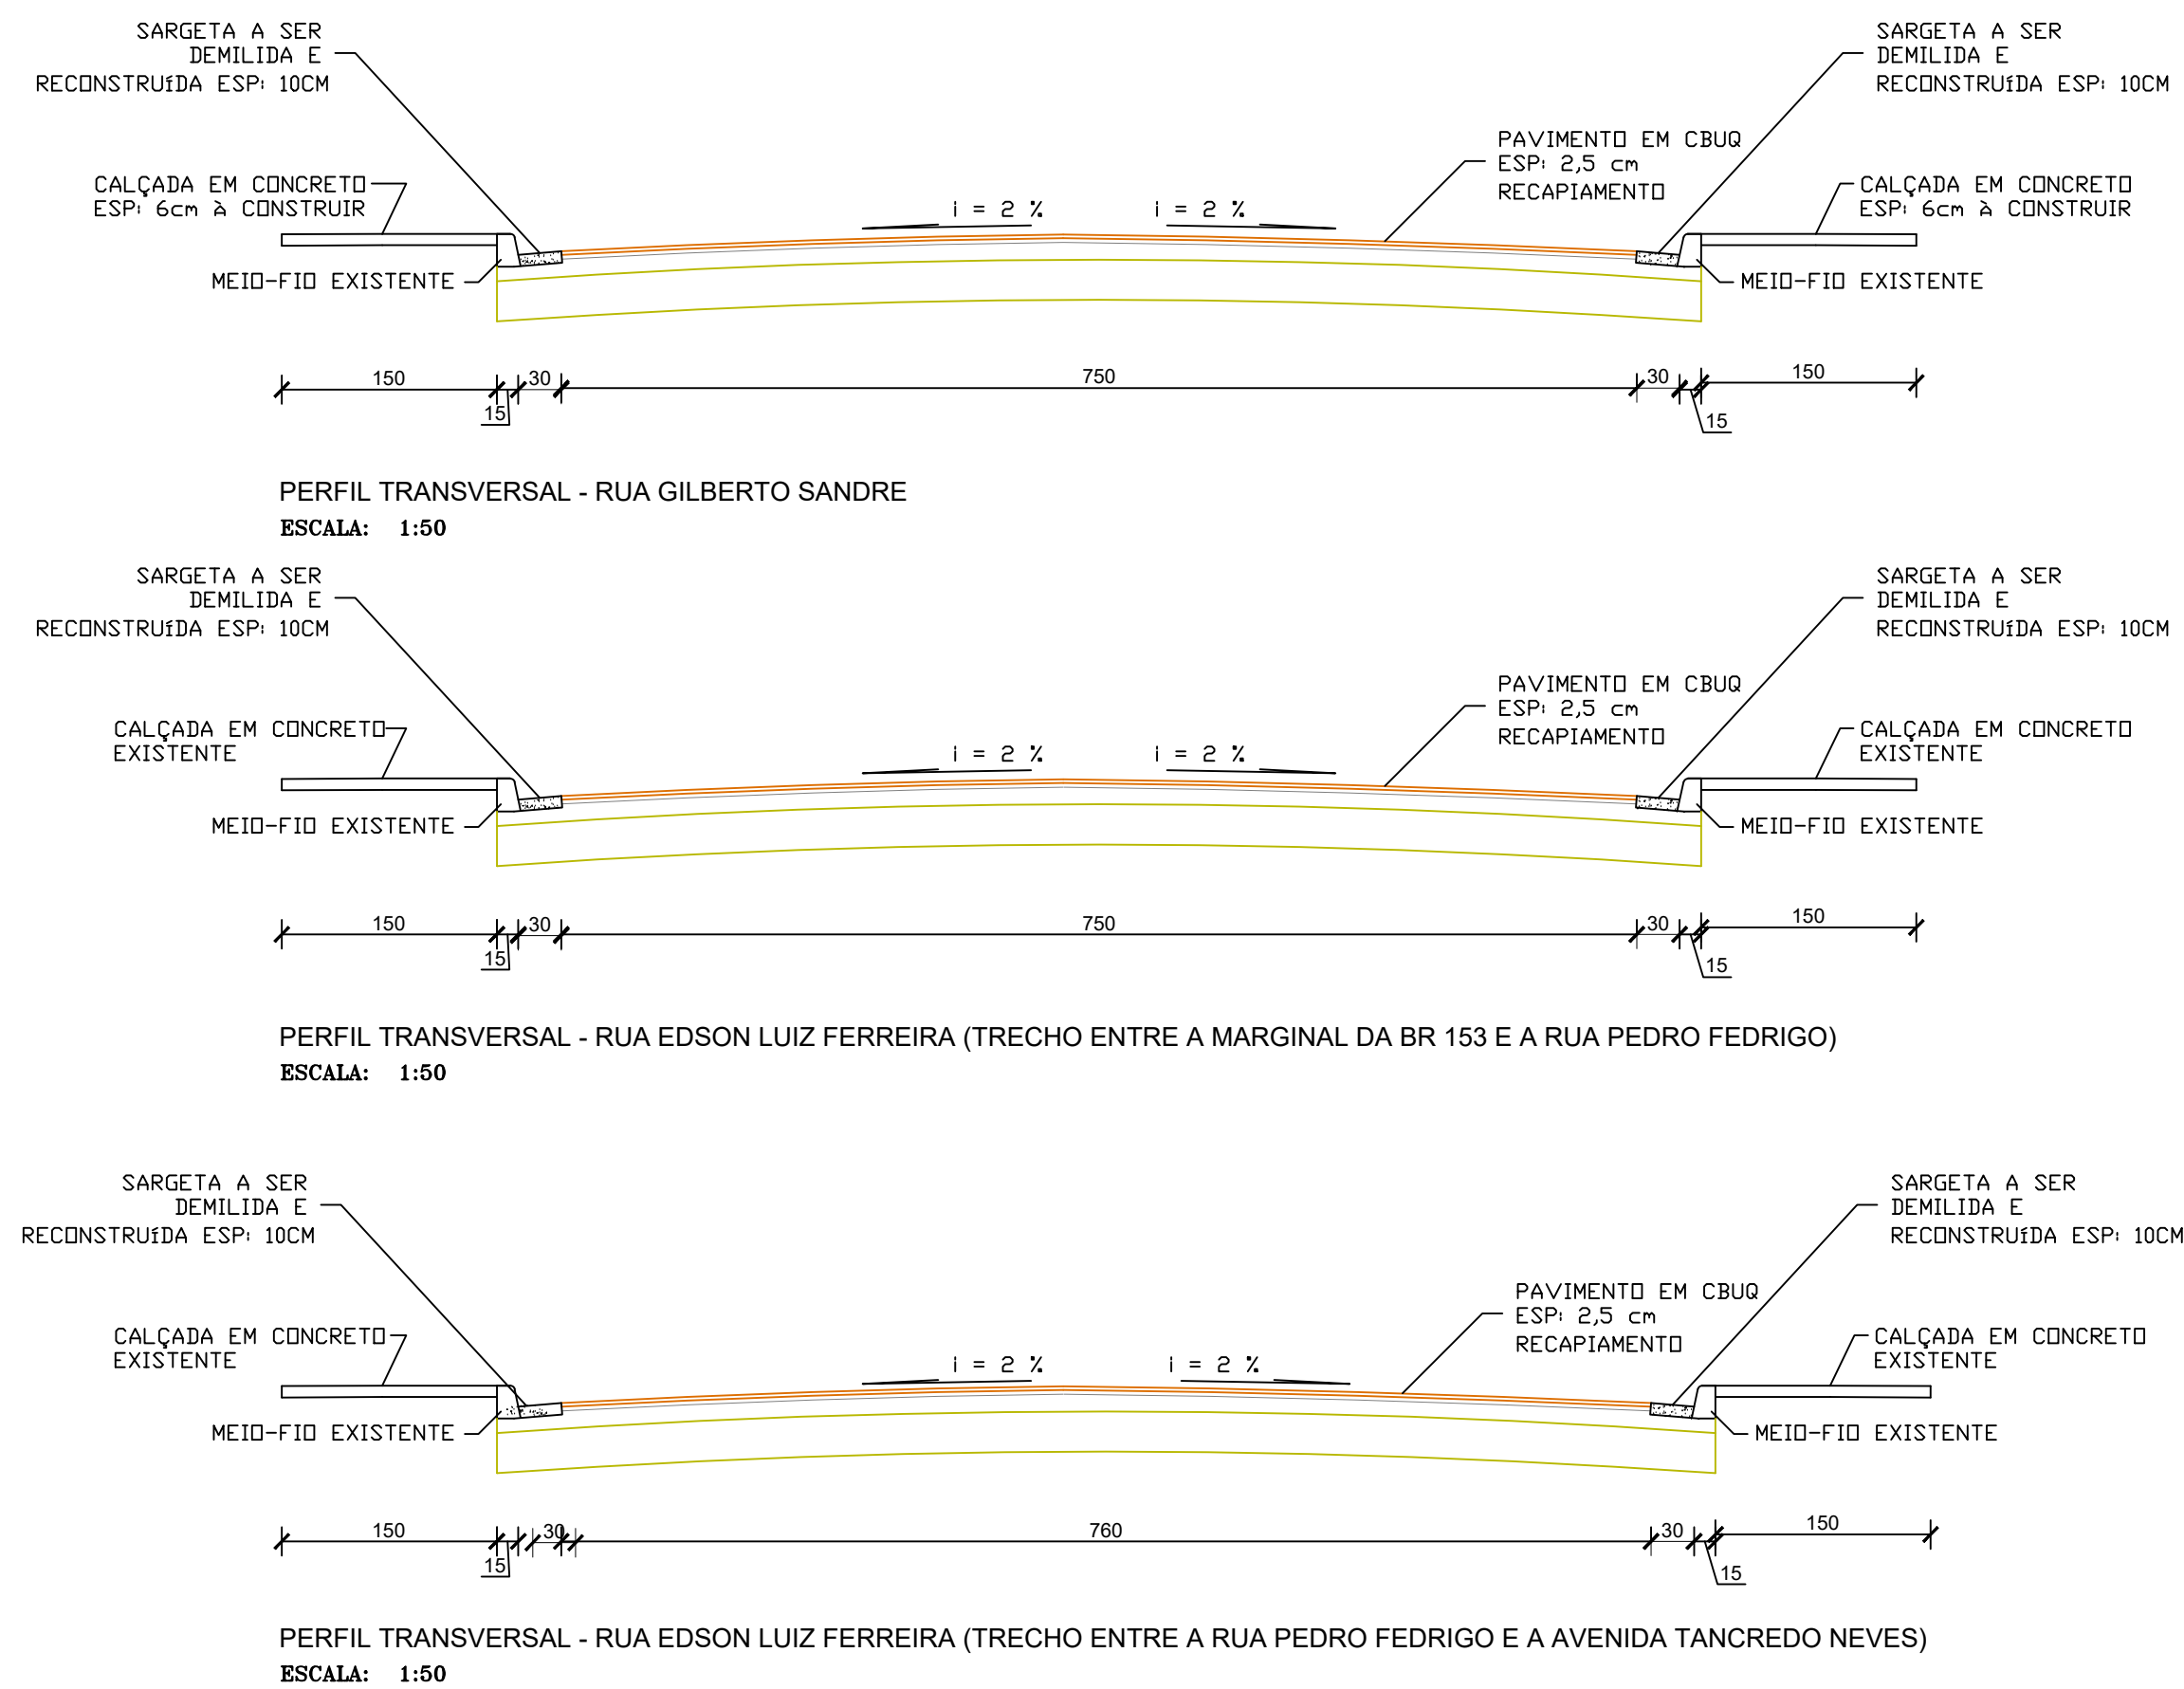

DETALHA - RAMPAS DE ACESSIBILIDADE
ESC: 1/50

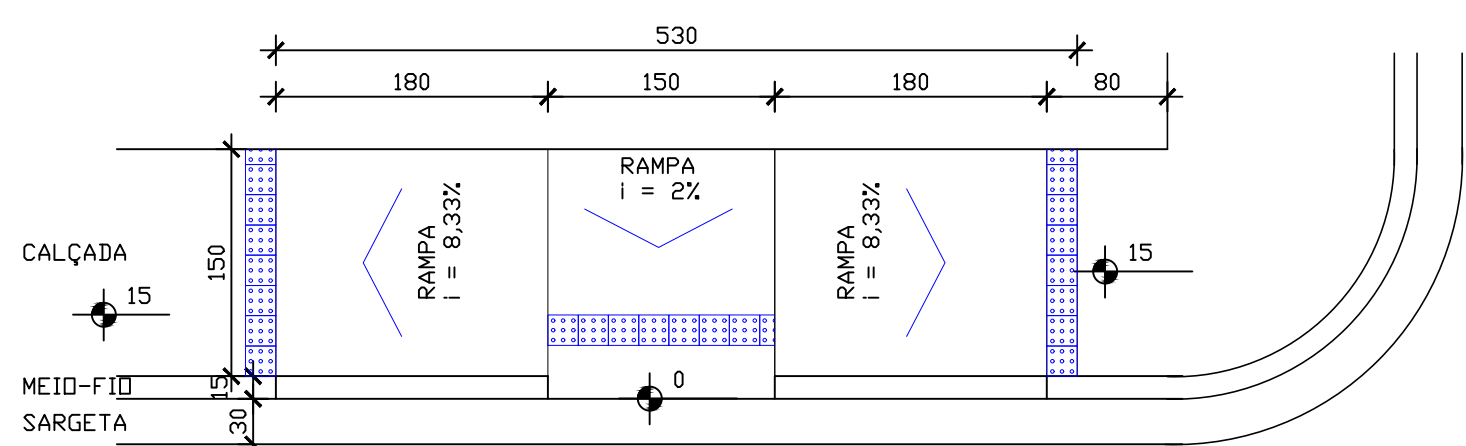

PREFEITURA	
CAU	
DECLARO ESTAR CIENTE: - QUE A APROVAÇÃO DESTES PROJETOS, NÃO SIGNIFICA O RECONHECIMENTO DO DIREITO DE PROPRIEDADE DO TERRENO. - QUE O HABITE-SE SERÁ FORNECIDO PARA: 1) PROJETOS EXECUTADOS SEM MODIFICAÇÕES. 2) REDE DE ÁGUAS PLUVIAIS NÃO LIGADAS À REDES DE ESGOTOS E VICE-VERSA. 3) PLANTIO DE 01 (UMA) ÁRVORE PARA CADA 12m (DOZE METROS) DE PASSEIO. 4) QUE DEVERÁ SER MANTIDA PARA FISCALIZAÇÃO NA OBRA UMA VIA DESTES DOCUMENTOS E O RESPECTIVO ALVARÁ DE LICENÇA.	
KARAIBA CONSULTORIA PÚBLICA & PROJETOS	
PROJETO GEOMÉTRICO DE PAVIMENTAÇÃO URBANA EM CBUQ	
PRTP: 0745003	
PROPR: PREFEITURA MUNICIPAL DE ARAPORÁ	
LOCAL: RUA EDSON LUIZ FERREIRA (BAIRRO ALVORADA) E RUA GILBERTO SANDRE (BAIRRO PRIMAVERA) - ARAPORÁ - MG	
ASSINATURAS	ÁREA DE PAVIMENTAÇÃO (CBUQ E CALÇADAS).....8054,26 m2
PREFEITURA MUNICIPAL DE ARAPORÁ	
PROJETO GUSTAVO RIBEIRO DE MOURA ARQUITETO - CAU 492331-1	
ESCALAS INDICADAS	
CONTEME	DATA
PLANTA BAIXA, PERFILES E DETALHES	FEVEREIRO/2018
DESENHO	PROJETO
GUSTAVO R. MOURA	FOLHA
	1/3