



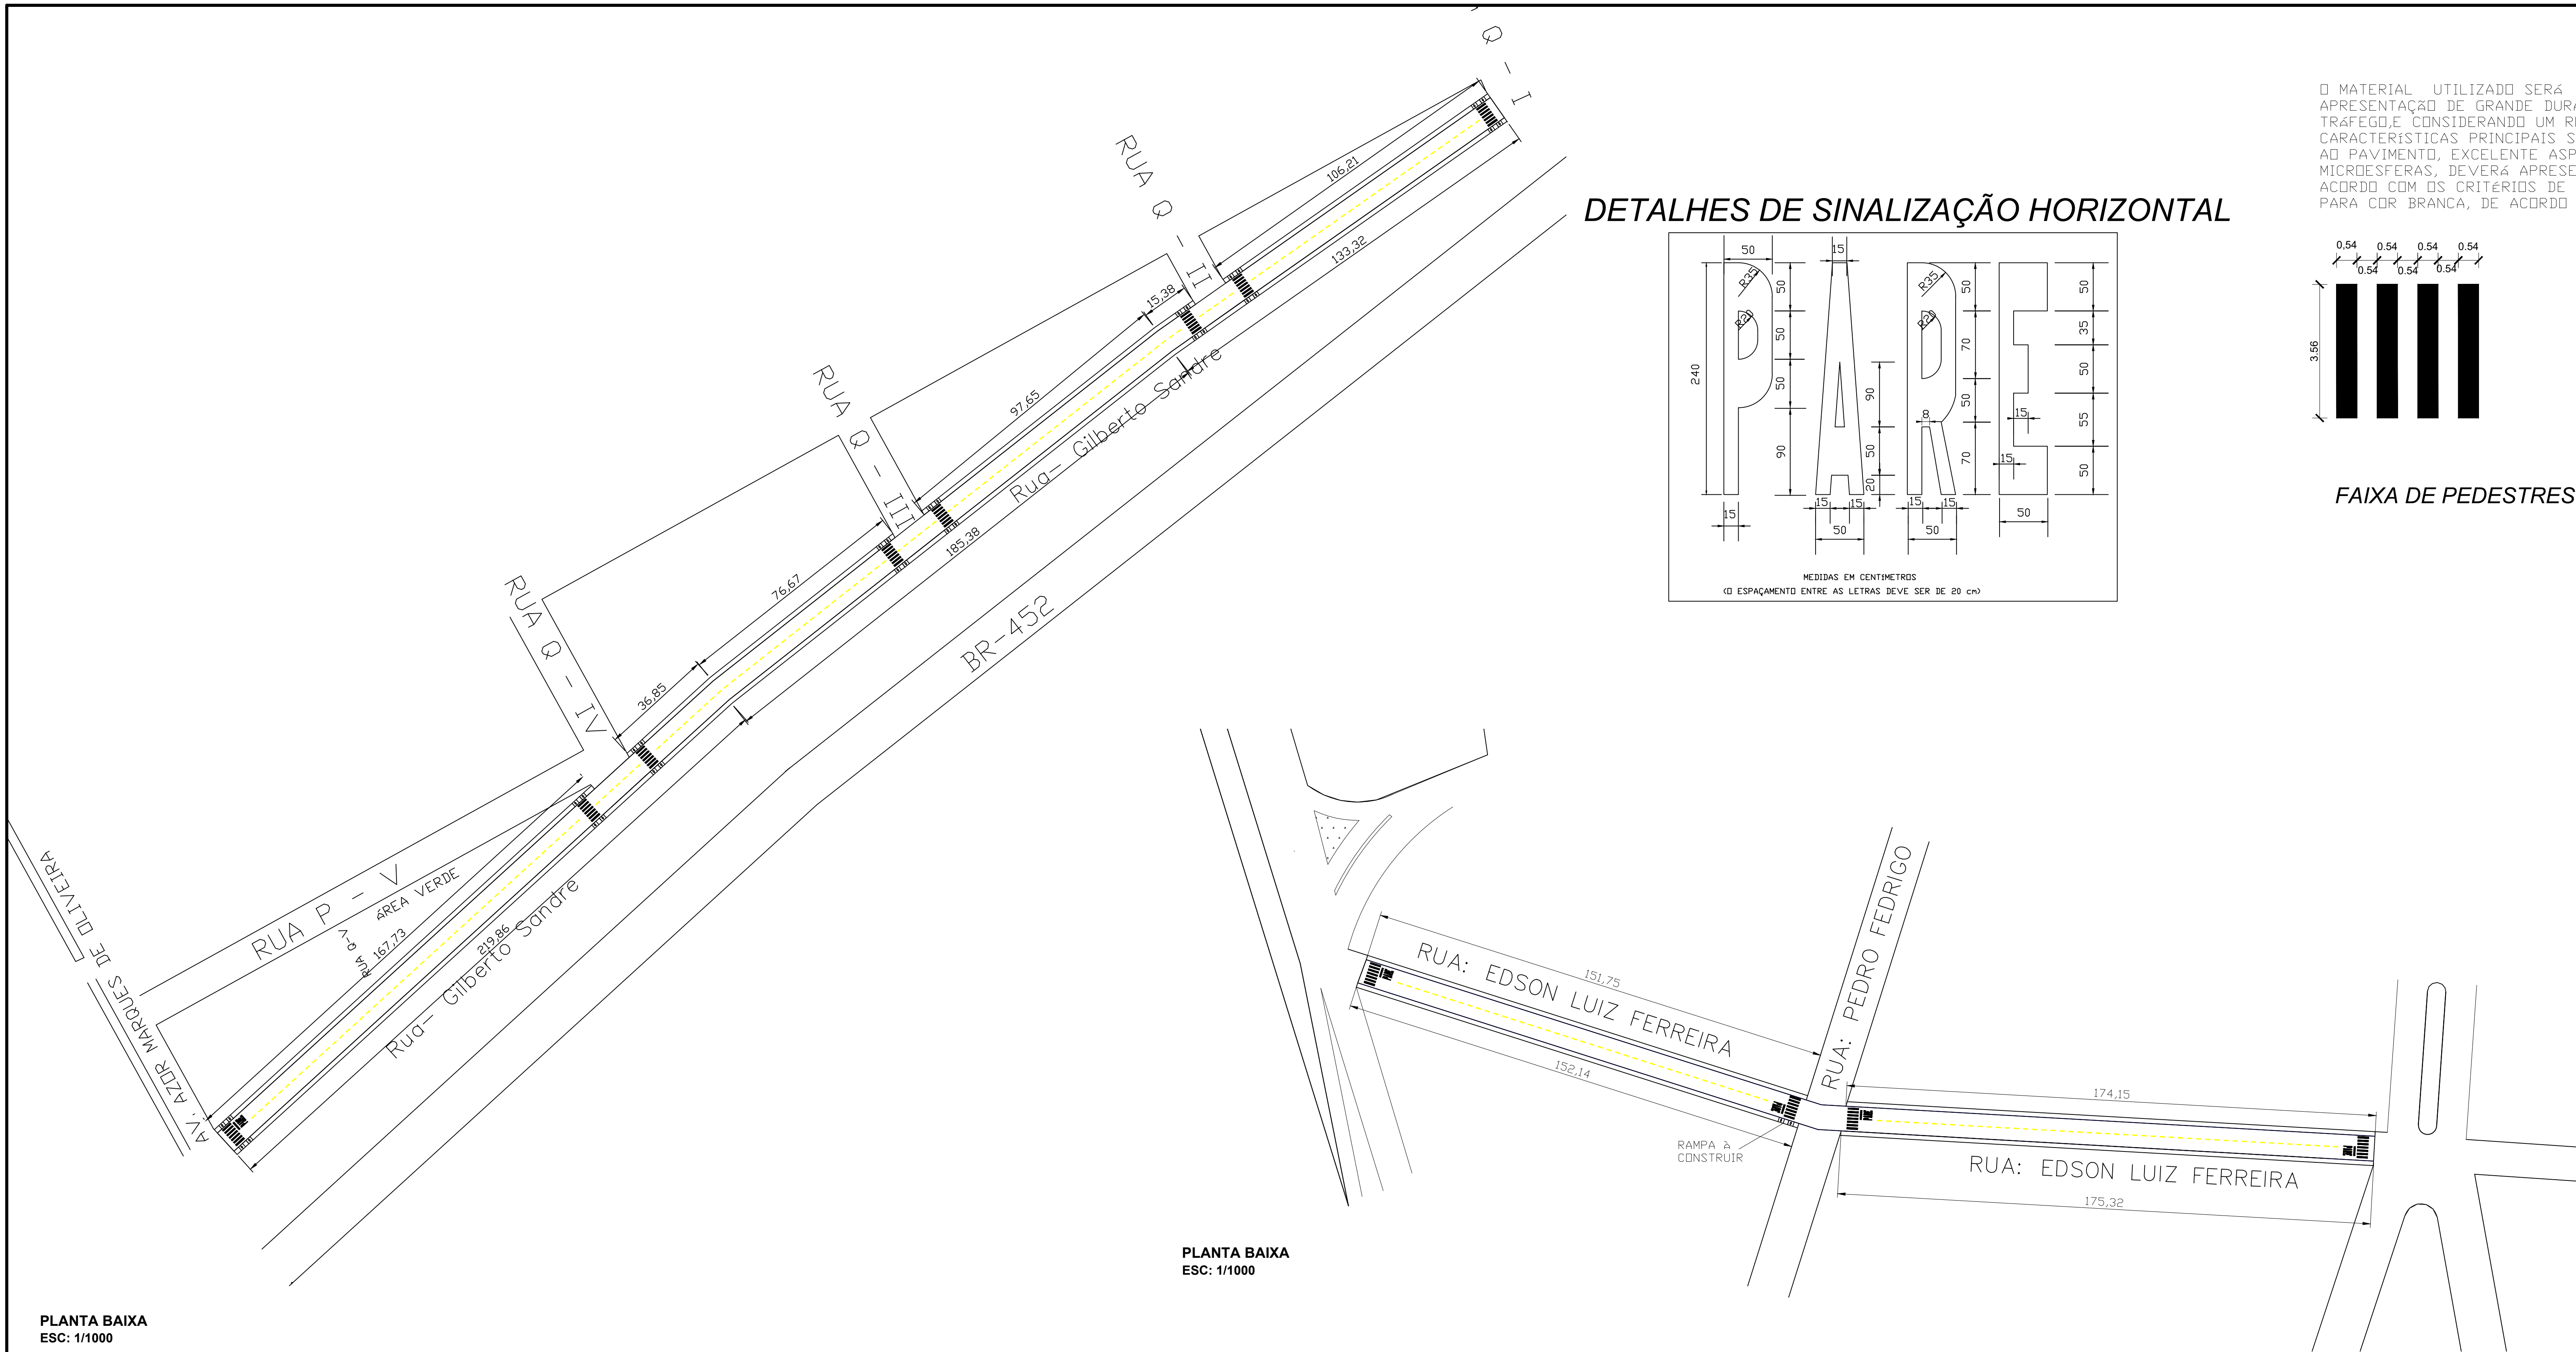


PLANTA BAIXA  
ESC: 1/1000

PLANTA BAIXA  
ESC: 1/1000

DETALHES DE SINALIZAÇÃO HORIZONTAL

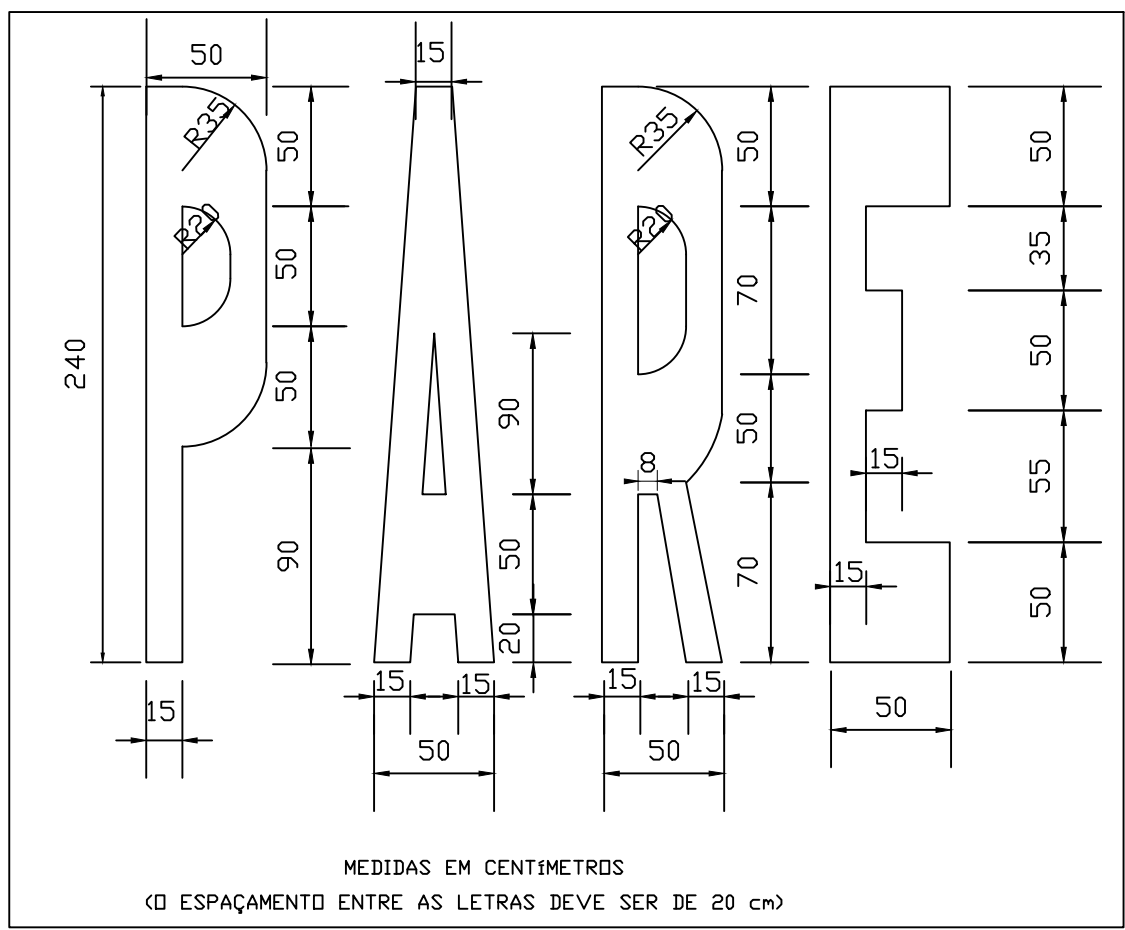

O MATERIAL UTILIZADO SERÁ TINTA COM BASE EM RESINA ACRÍLICA, DE ALTA QUALIDADE, COM APRESENTAÇÃO DE GRANDE DURABILIDADE, MESMO QUANDO SUBMETIDA A ALTAS DENSIDADES DE TRÁFEGO. CONSIDERANDO UM RENDIMENTO DE 30 m² POR BALDE DE 18 LITROS, SUAS CARACTERÍSTICAS PRINCIPAIS SÃO: FÁCIL HOMOGENEIZAÇÃO, SECAGEM RÁPIDA, FORTE ADERÊNCIA AO PAVIMENTO, EXCELENTE ASPECTO VISUAL DIURNO E, QUANDO REFLETORIZADA COM MICROESFERAS, DEVERÁ APRESENTAR BOMAS REFLETIVIDADE NOTURNA. A UTILIZAÇÃO DAS CORES DE ACORDO COM OS CRITÉRIOS DE TONALIDADE DEVERÁ SER DE 10YR7,5/14 PARA COR AMARELA E K9,5 PARA COR BRANCA, DE ACORDO COM AS NORMAS DA ABNT.

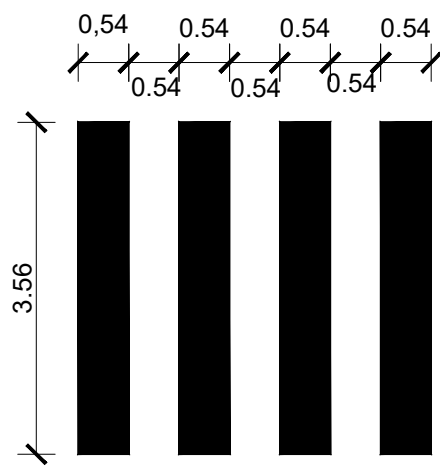

FAIXA DE PEDESTRES

|   |  |                                                       |
|---|--|-------------------------------------------------------|
| PREFEITURA   |  |                                                       |
| CAU   |  |                                                       |
| DECLARO ESTAR CIENTE:<br>- QUE A APROVAÇÃO DESTE PROJETO, NÃO SIGNIFICA O RECONHECIMENTO DO DIREITO DE PROPRIEDADE DO TERRENO.<br>- QUE O HABITE-SE SERÁ FORNECIDO PARA:<br>1) PROJETOS EXECUTADOS SEM MODIFICAÇÕES.<br>2) REDE DE ÁGUAS PLUVIAIS NÃO LIGADAS A REDES DE ESGOTOS E VÍCE-VERSA.<br>3) PLANTIO DE 01 (UMA) ÁRVORE PARA CADA 12m (DOZE METROS) DE PASEIO.<br>4) QUE DEVERÁ SER MANTIDA PARA FISCALIZAÇÃO NA OBRA UMA VIA DESTE DOCUMENTO E O RESPECTIVO ALVARÁ DE LICENÇA. |  |                                                       |
| KARAIBA CONSULTORIA PÚBLICA & PROJETOS   |  |                                                       |
| PROJETO GEOMÉTRICO DE PAVIMENTAÇÃO URBANA EM CBUQ<br>RRT: 6745003   |  |                                                       |
| PROPR.: PREFEITURA MUNICIPAL DE ARAPORÁ<br>LOCAL: RUA EDSON LUIZ FERREIRA (BAIRRO ALVORADA) E RUA GILBERTO SANDRE (BAIRRO PRIMAVERA) - ARAPORÁ - MG   |  |                                                       |
| ASSINATURAS   |  | ÁREA DE PAVIMENTAÇÃO (CBUQ E CALÇADAS).....8054,28 m2 |
| PREFEITURA MUNICIPAL DE ARAPORÁ   |  | ESCALAS INDICADAS                                     |
| PROJETO: GUSTAVO RIBEIRO DE MOURA<br>ARQUITETO - CAU 48331-1   |  | CONTEME                                               |
| PLANTA BAIXA, PERFIS E DETALHES   |  | DATA: FEVEREIRO/2018                                  |
|   |  | PROJETO: DESENHO: GUSTAVO R. MOURA                    |
|   |  | FOLHA: 2/3                                            |